

## 芽室町営水泳プール等整備事業について

## 1 基本方針

多様なニーズや個人の能力に応じたスポーツ活動・健康づくり活動を推進するプールづくり

## 「学校教育型」と「健康増進型」

- ◆低～高学年、複数クラスの授業に適した大プール
- ◆安全に水泳学習ができる低床の幼児プール
- ◆学年単位で準備運動が行える十分な広さのプールサイド
  - ◆水泳の他、歩行、リハビリ等の利用に適した大プール
  - ◆健康維持運動が行えるトレーニングルーム
  - ◆ユニバーサルデザインによる利用者すべてに優しい施設
- ◆競泳、水泳教室、フィットネス等の多様なニーズに対応できる大プール
- ◆有酸素運動、マシン運動等のニーズに対応できるトレーニングルーム
- ◆サークル活動、親子、友人など、多様なコミュニケーションを受け入れるラウンジ等の交流スペース

## 2 基本機能

## ① プール機能

- 通年利用(整備点検期間は除く)ができる温水プール
- 年齢や泳力に応じた使用のできるプール機能
- 学校授業等で使用できるプール機能
- 幼児が使用できるプール機能
- 水泳競技の利用を維持するため大会開催可能なプール機能

## ② 健康志向対応機能

- プール以外の健康を維持・増進するためのトレーニング機能

## ③ 集会機能

- 地域コミュニティの拠点機能



## 3 温水プール建替・勤労青少年ホーム改修の概要

別紙・・・配置図、平面図、立面図


## 4 令和4年度事業概要

- ① 工事監理業務委託
- ② 温水プール建替工事
- ③ 勤労青少年ホーム改修工事
- ④ 外構工事
- ⑤ 備品等購入



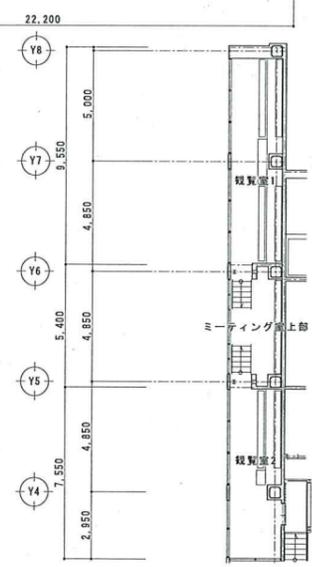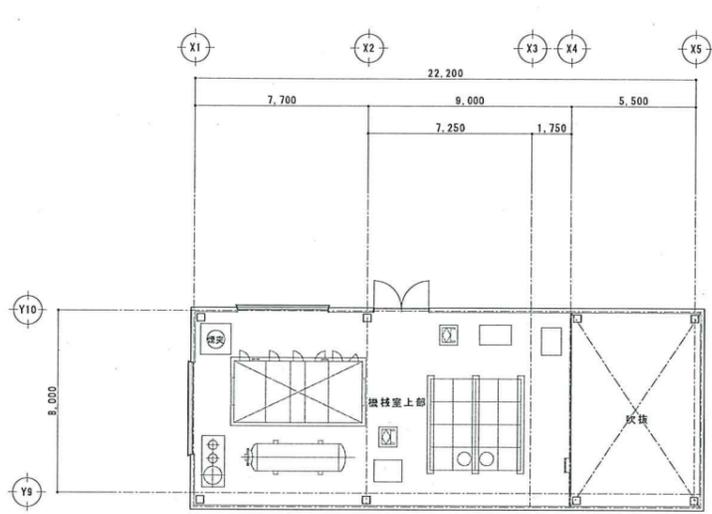

上部平面図

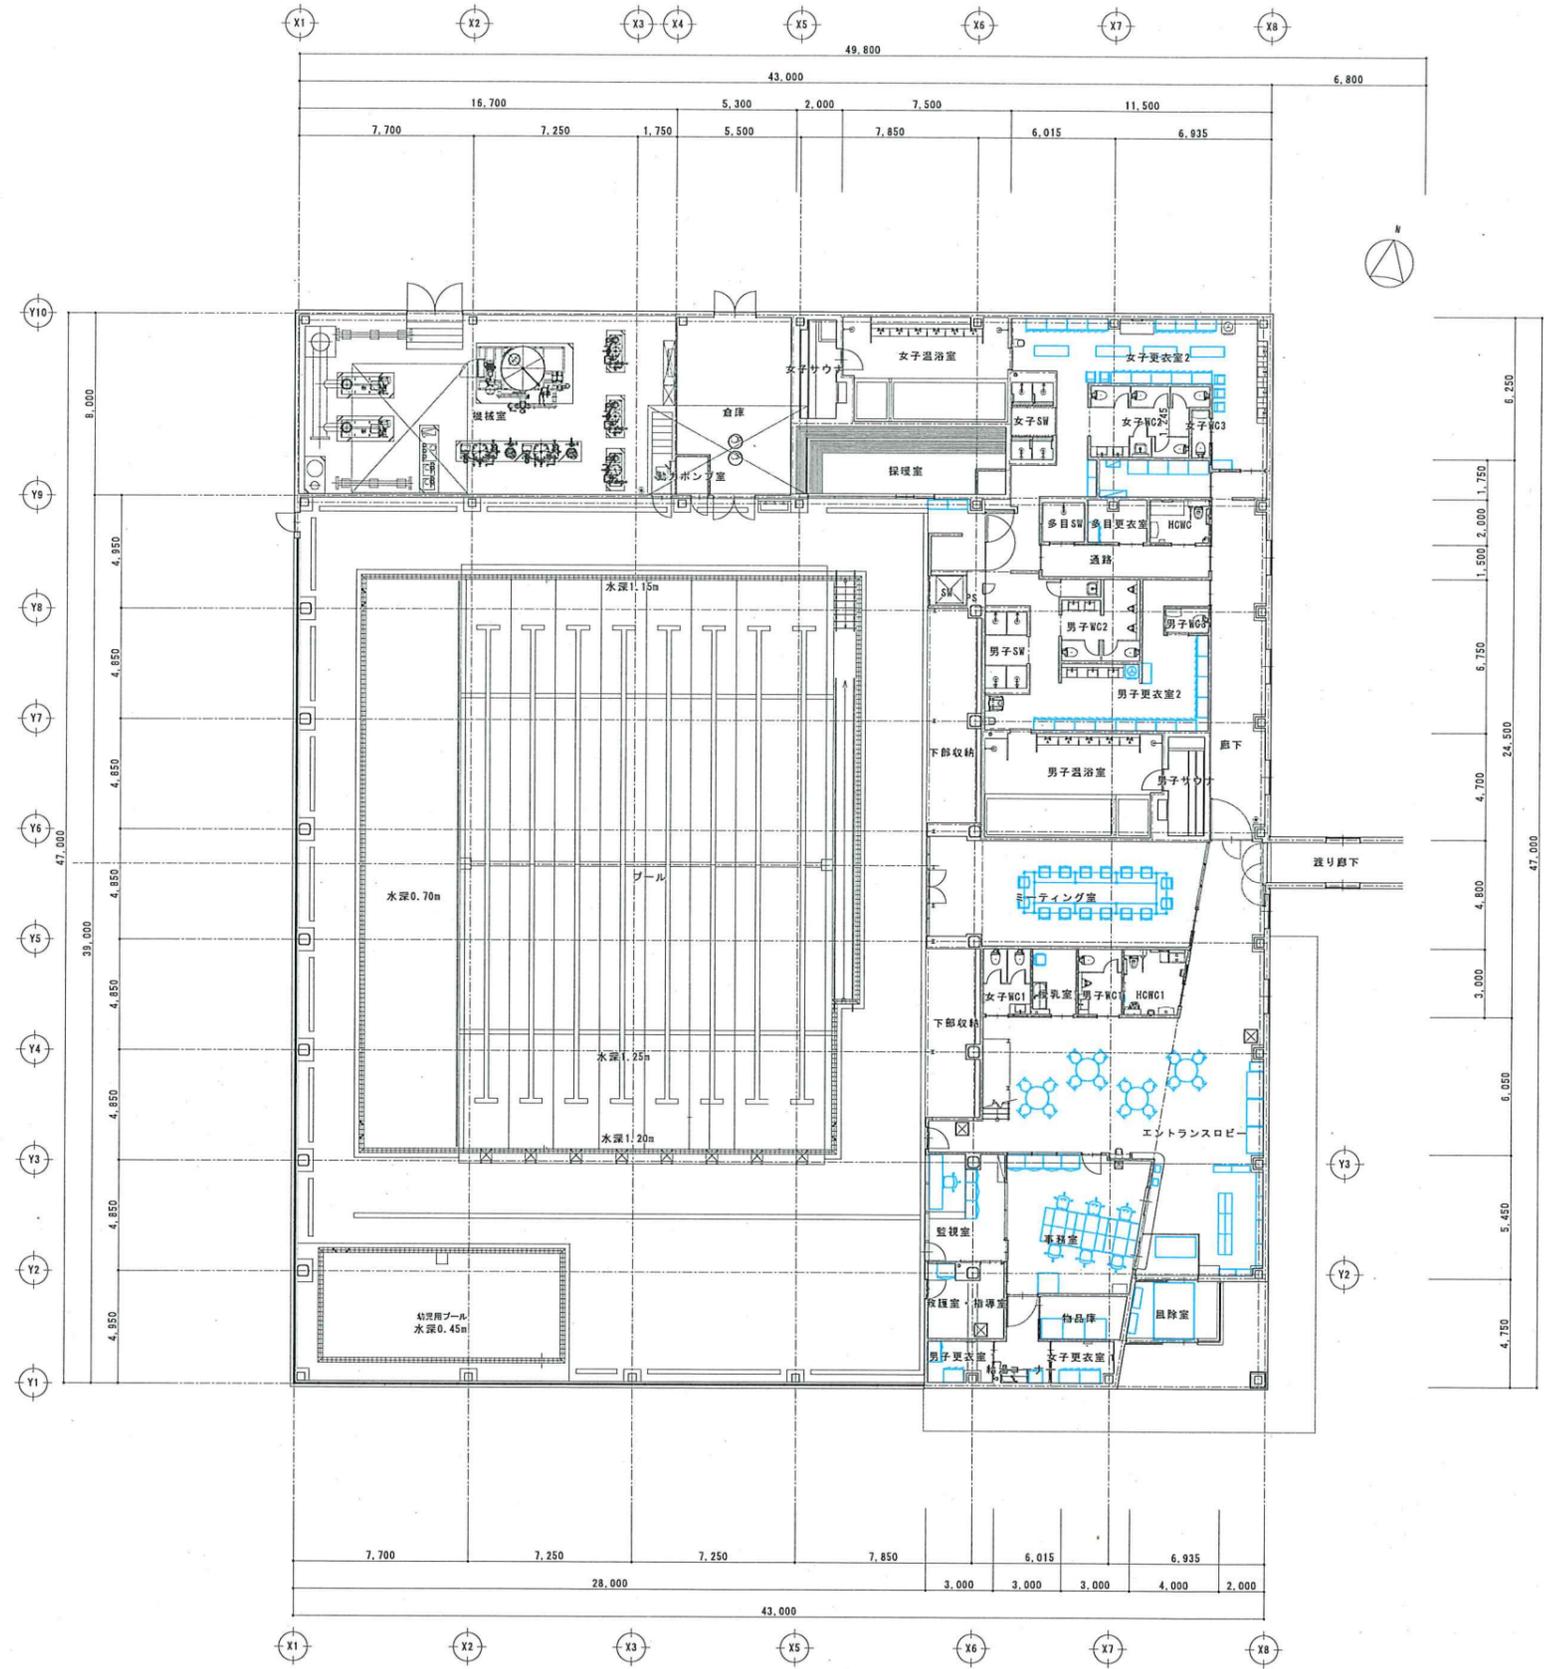


代表となる設計者：大田 豊 一級建築士 216609号 (管理)  
 その他の設計者：菅沼 秀樹 一級建築士 296050号 (監理)

創造設計・アトリエブク 設計共同企業体  
 代表者：(株)創造設計  
 管理建築士：一級建築士登録第216609号 大田 豊

日付 2022.3  
 変更 校正 担当

町営水泳プール等整備事業 建設工事  
 平面図

図面番号 A-10  
 縮尺 A1:1/150  
 A3:1/200  
 枚数

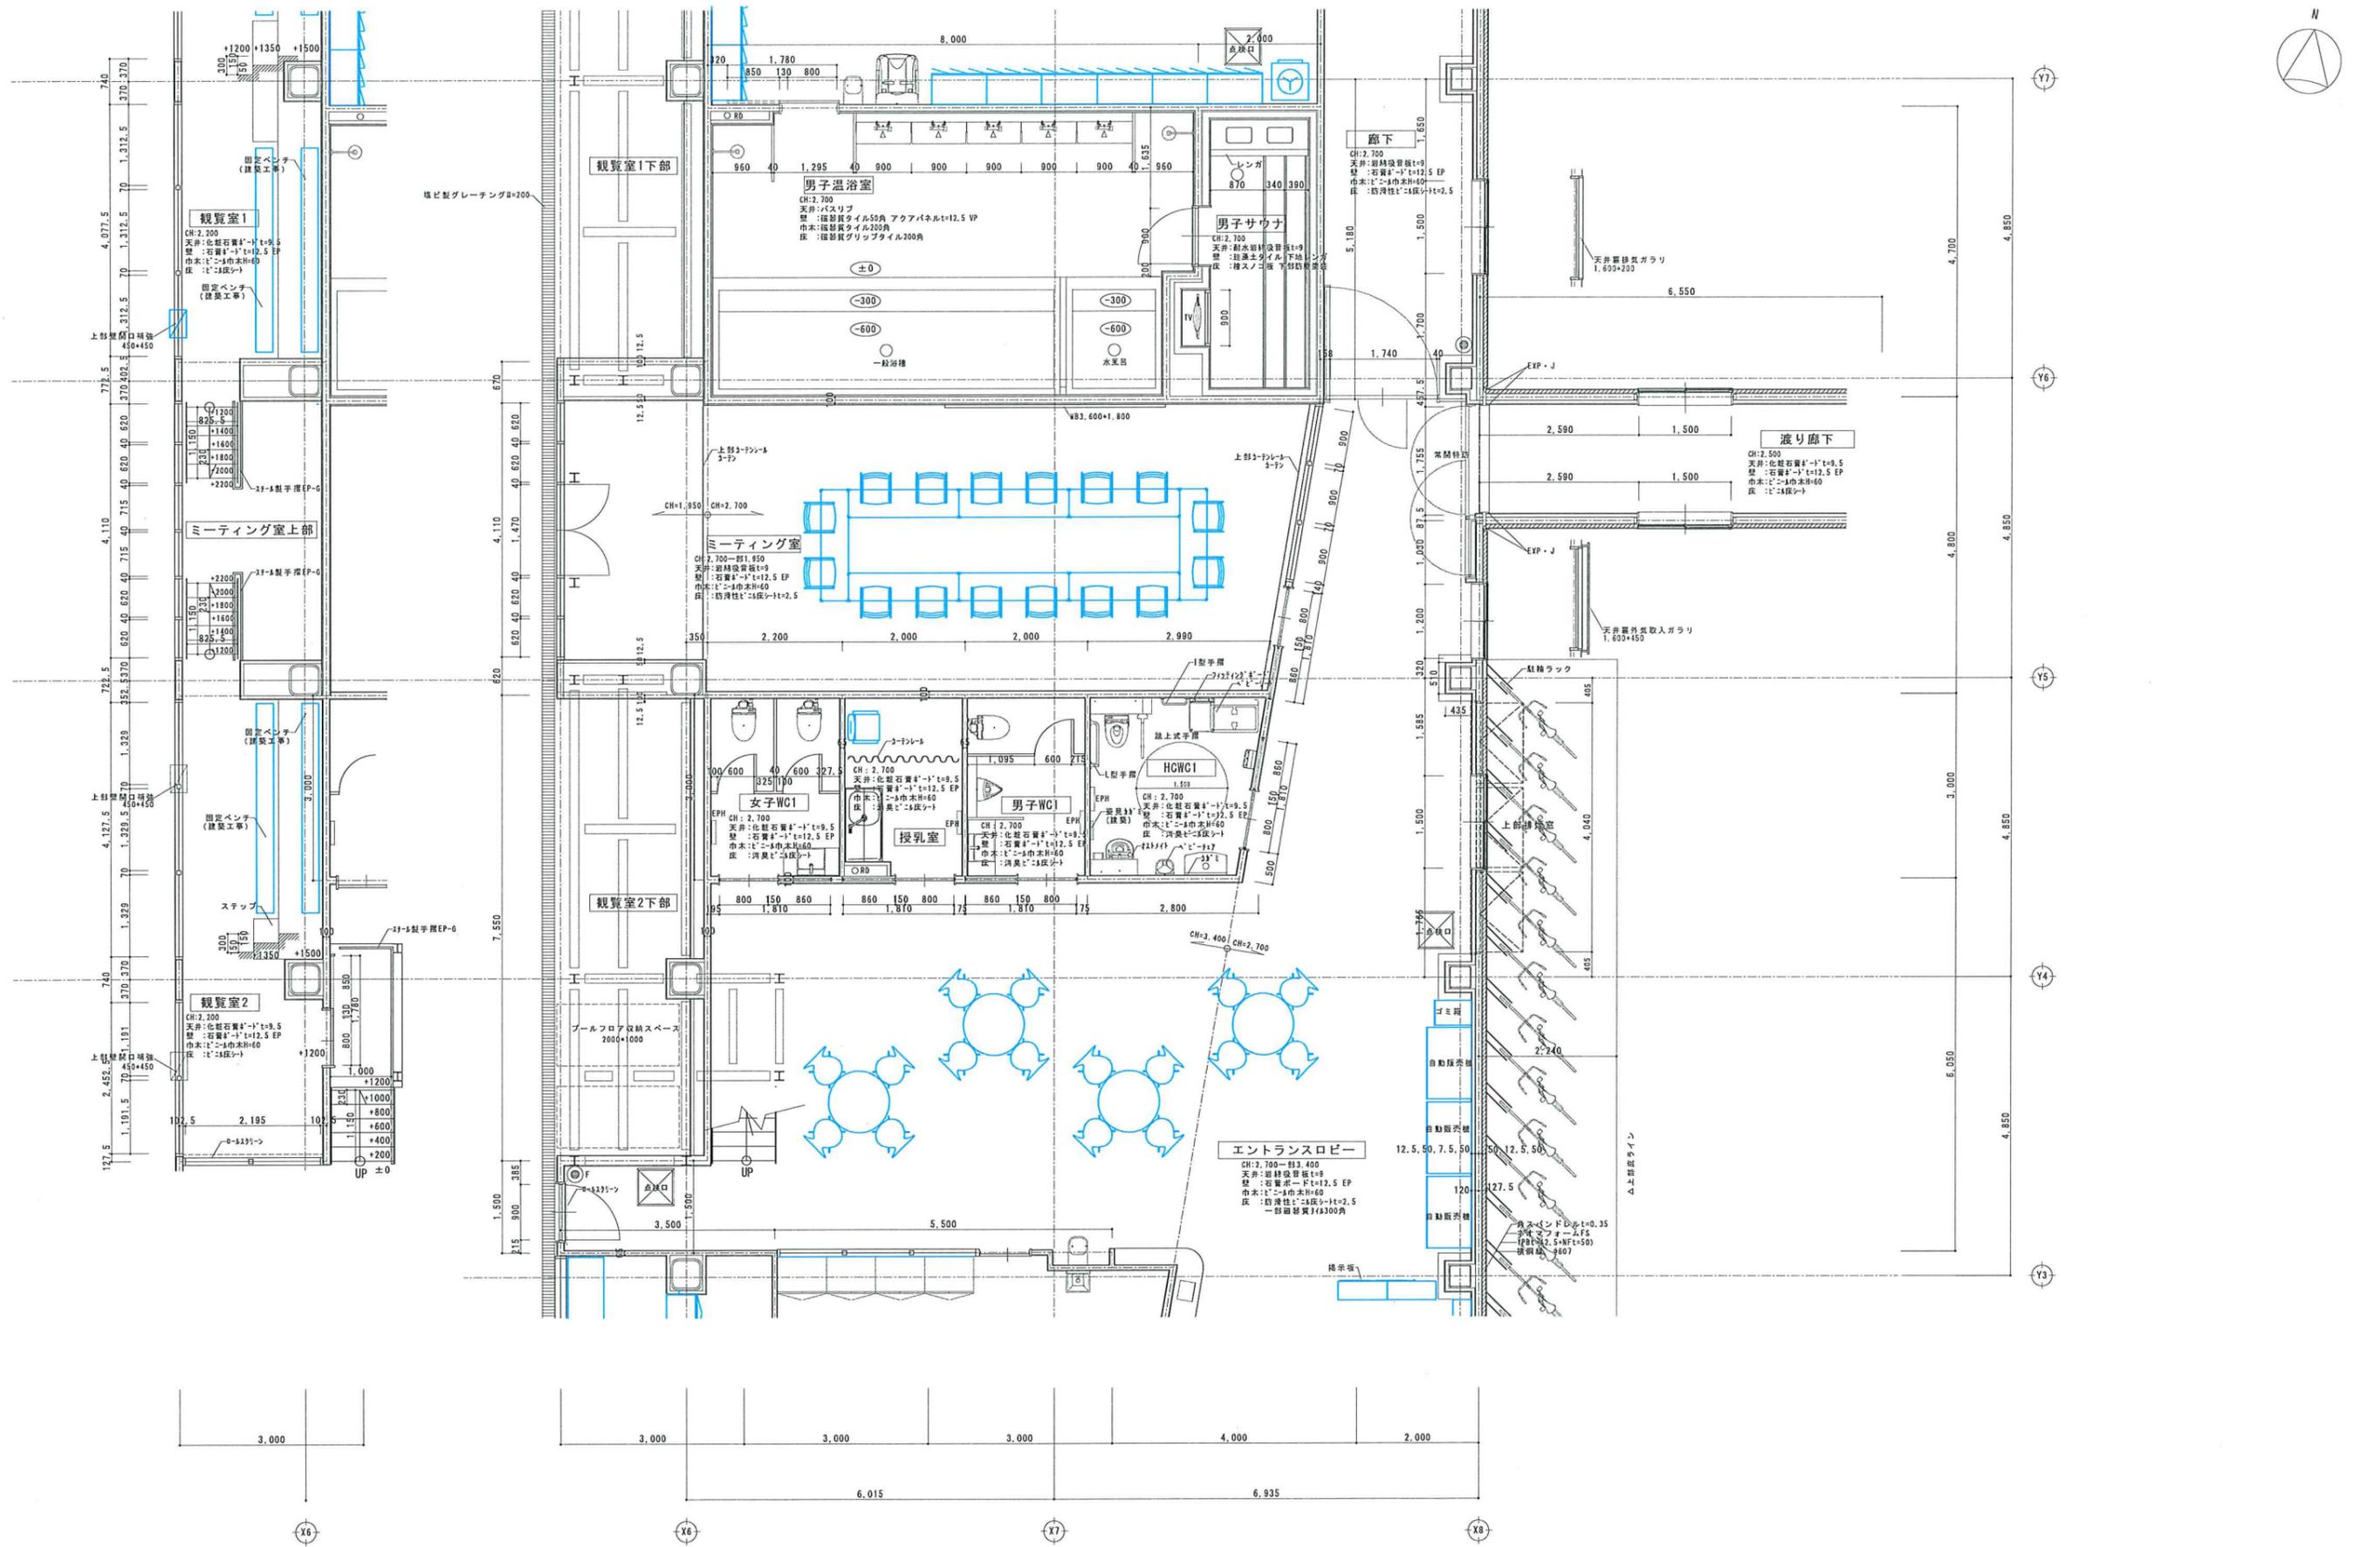


代表となる設計者: 太田 豊 一級建築士 21609号 (兼任)  
 その他の設計者: 菅沼 秀樹 一級建築士 29400号 (兼任)

創造設計・アトリエバンク 設計共同企業体  
 代表者: (株)創造設計  
 管理建築士: 一級建築士登録第21609号 太田 豊

日付: 2022.3  
 表: 校: 担

町営水泳プール等整備事業 建設工事  
 プール棟平面詳細図(2)

図面番号: A-18  
 枚数: 11/50  
 13/100

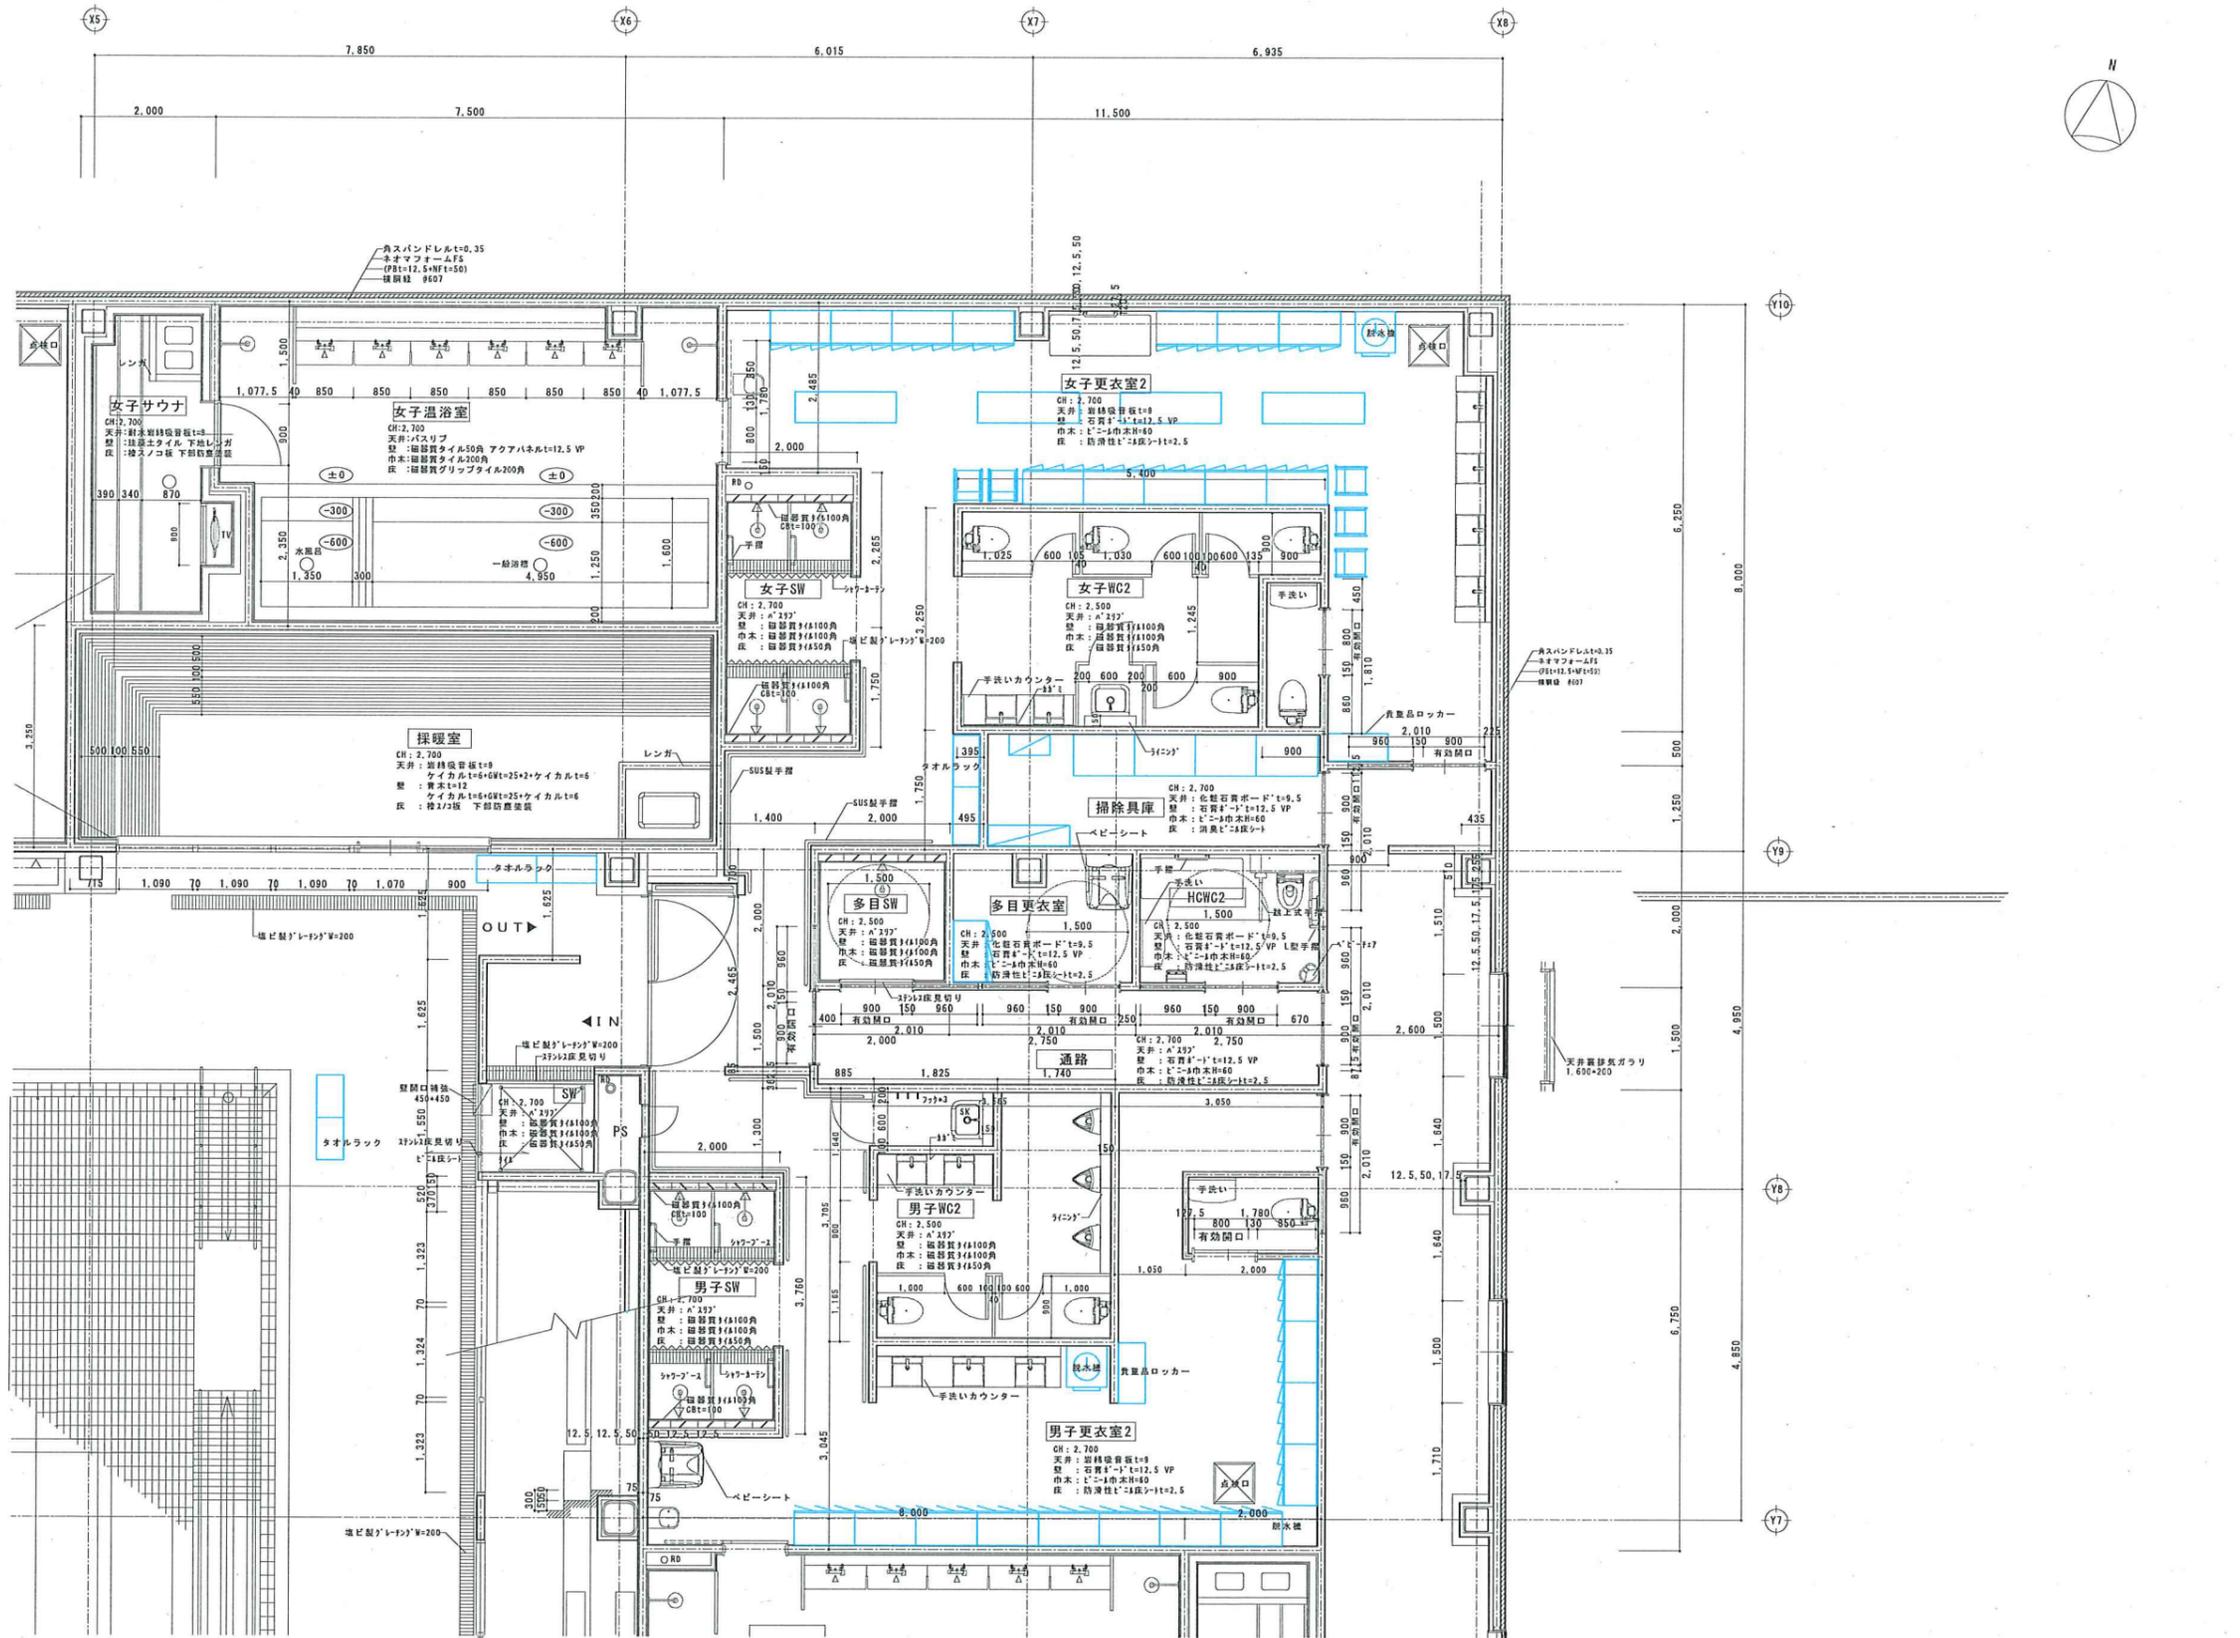


代表となる設計者：大田 豊 一級建築士 21629号 (兼任)  
 その他の設計者：菅原 勇樹 一級建築士 23430号 (兼任)


創造設計・アトリエバンク 設計共同企業体  
 代表者：(株)創造設計会  
 管理建築士：一級建築士登録第216603号 大田 豊

日付 2022.3  
 表 図 校正 担当


町営水泳プール等整備事業 建設工事  
 プール棟平面詳細図(3)  
 図面番号 A-19  
 図尺 A1:1/50  
 A3:1/100

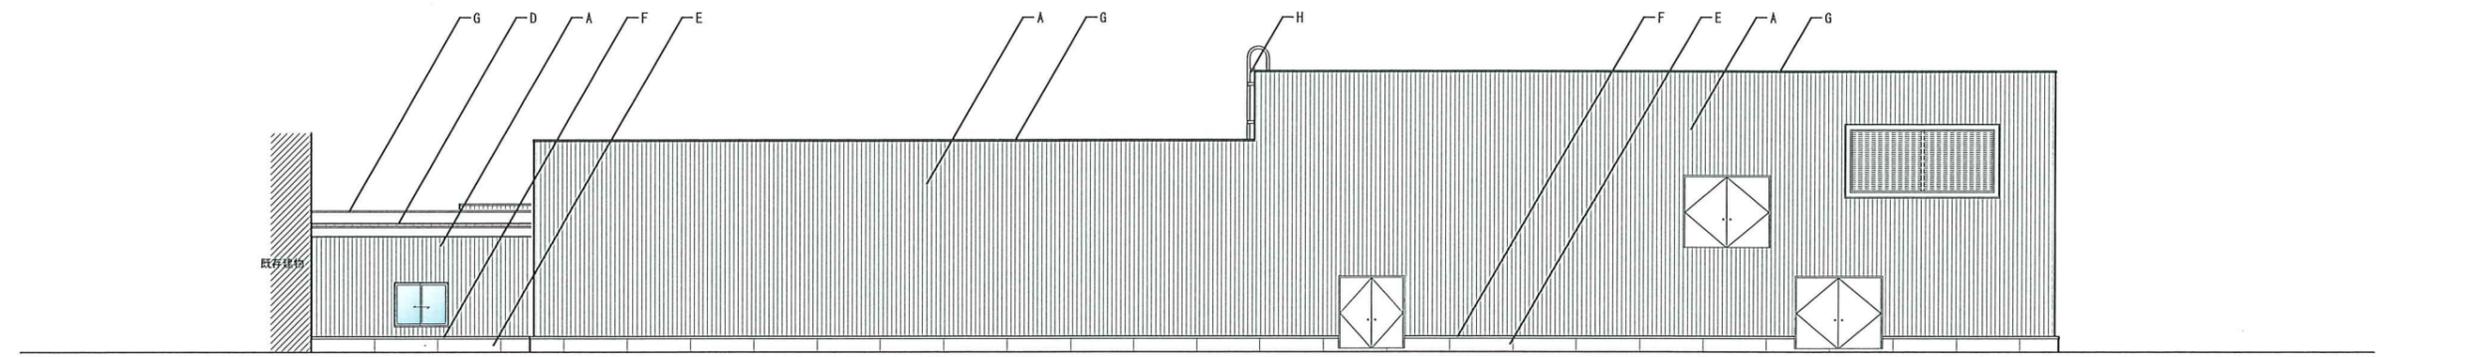


北側立面図

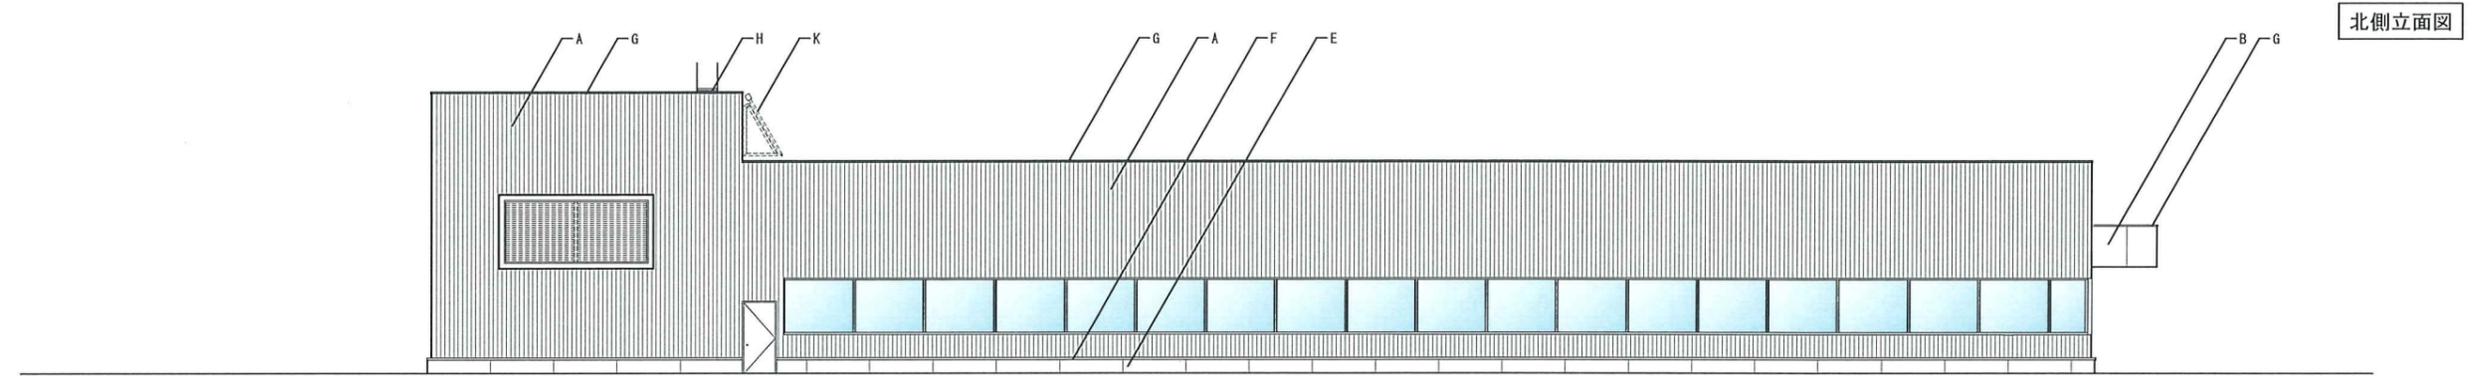

西側立面図

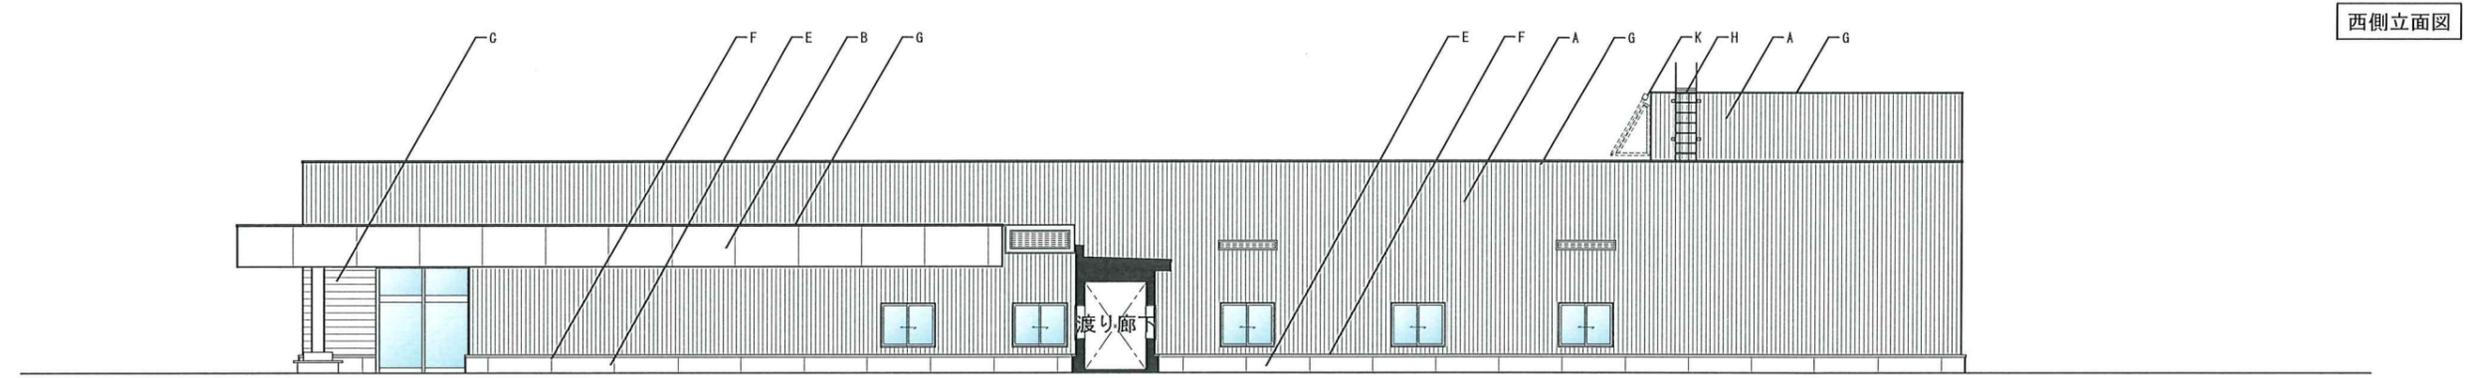

東側立面図

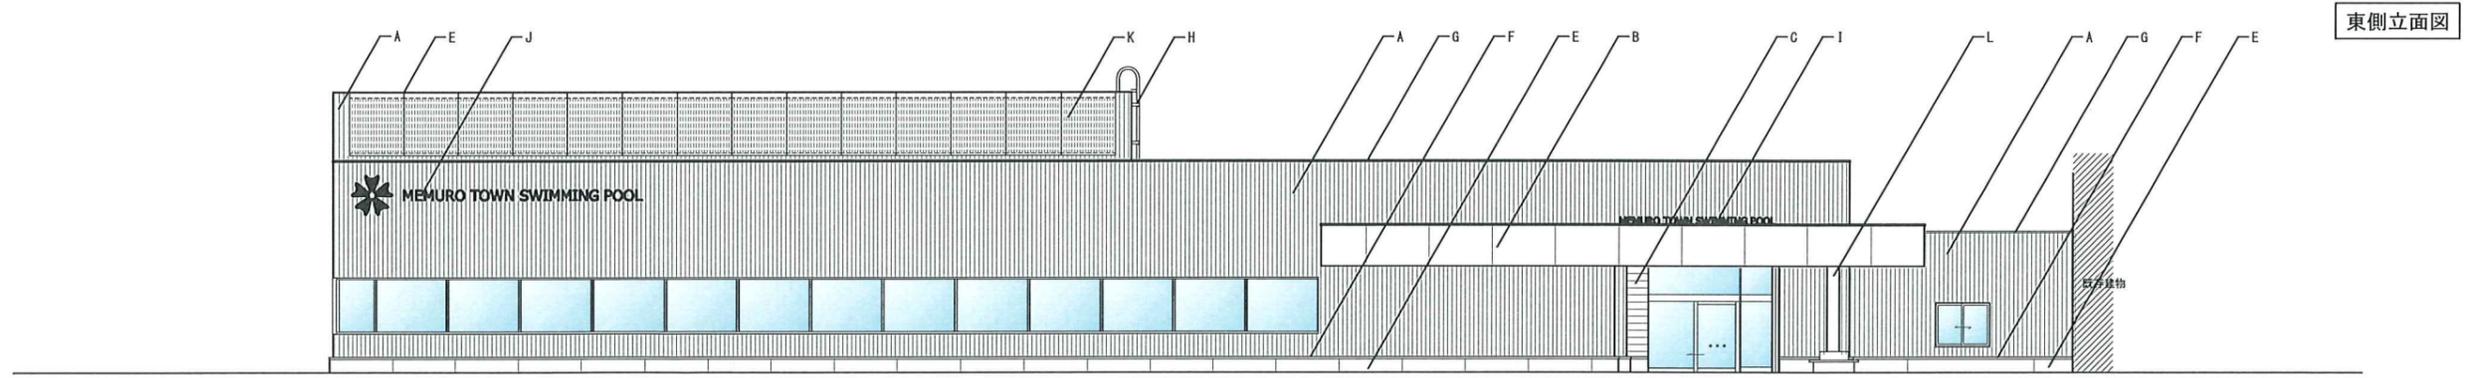

南側立面図

記号	仕上	記号	仕上
A	外壁(1): カラーガルバリウム鋼板 角スバンドレル t=0.35	I	館銘文字: SUS箱文字 着色 軒天吊下げ 200角 22文字
B	外壁(2): アルポリック	J	館銘サイン
C	外壁(3): 地場産カシワ材ルーバー 染色三色乱貼り	K	太陽集熱パネル(電気設備工事)
D	屋根: カラーガルバリウム鋼板	L	鉄骨柱: DP塗装
E	基礎: コンクリート打放しの上撥水材塗り t=100+20 誘発目地@1,800内外		
F	水切り: カラーガルバリウム鋼板 t=0.4包み		
G	笠木(シルバー w=250 既製品)		
H	アルミタラップ L=4,800		


代表となる設計者: 太田 豊 一級建築士 216909号 (章印)  
 その他の設計者: 菅沼 秀樹 一級建築士 294080号 (章印)

創造設計・アトリエブク 設計共同企業体  
 代表者: (株)創造設計舎  
 管理建築士: 一級建築士登録第216909号 太田 豊


日付 2022.3  
 査閲 校正 担当

町営水泳プール等整備事業 建設工事  
 プール棟 立面図

図面番号 A-11  
 縮尺 A1:1/100  
 A3:1/200  
 総数

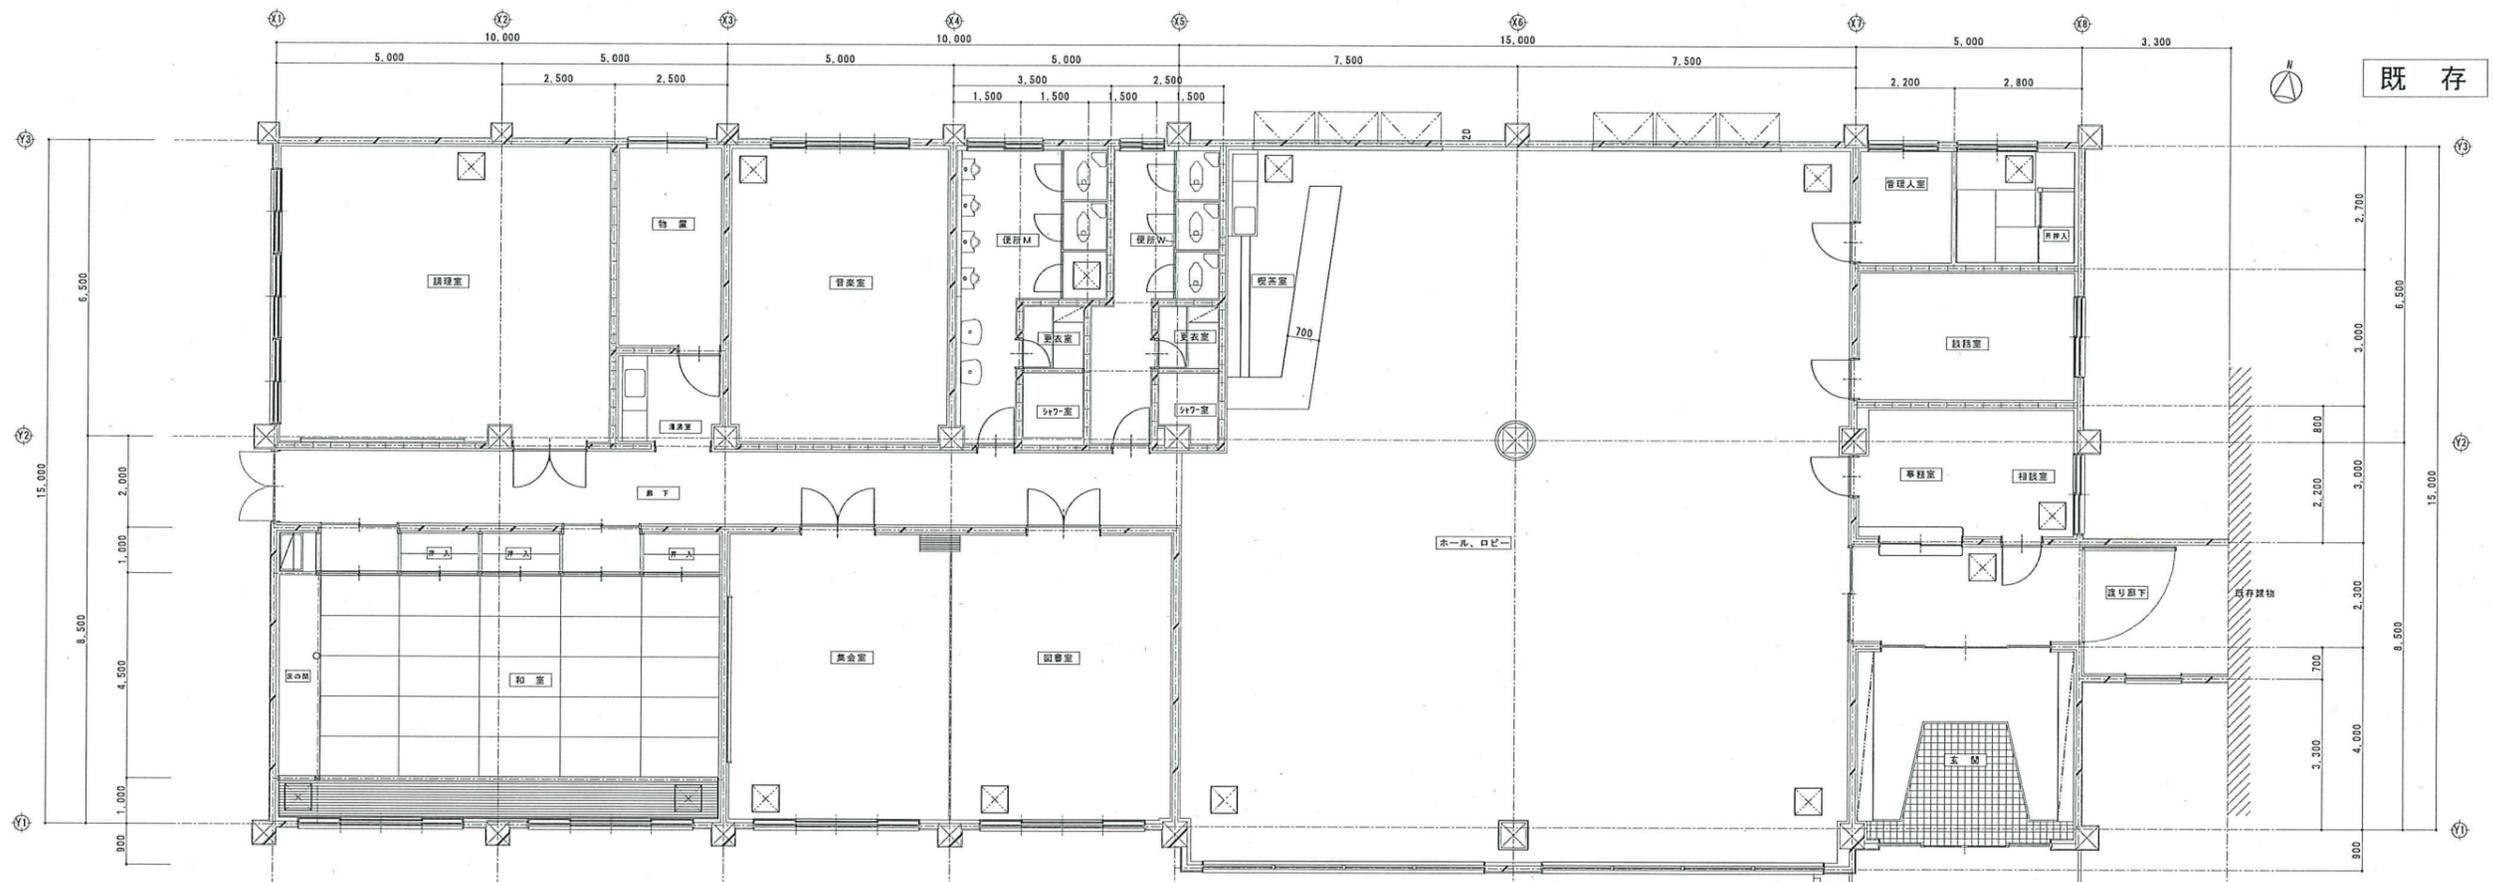

既存

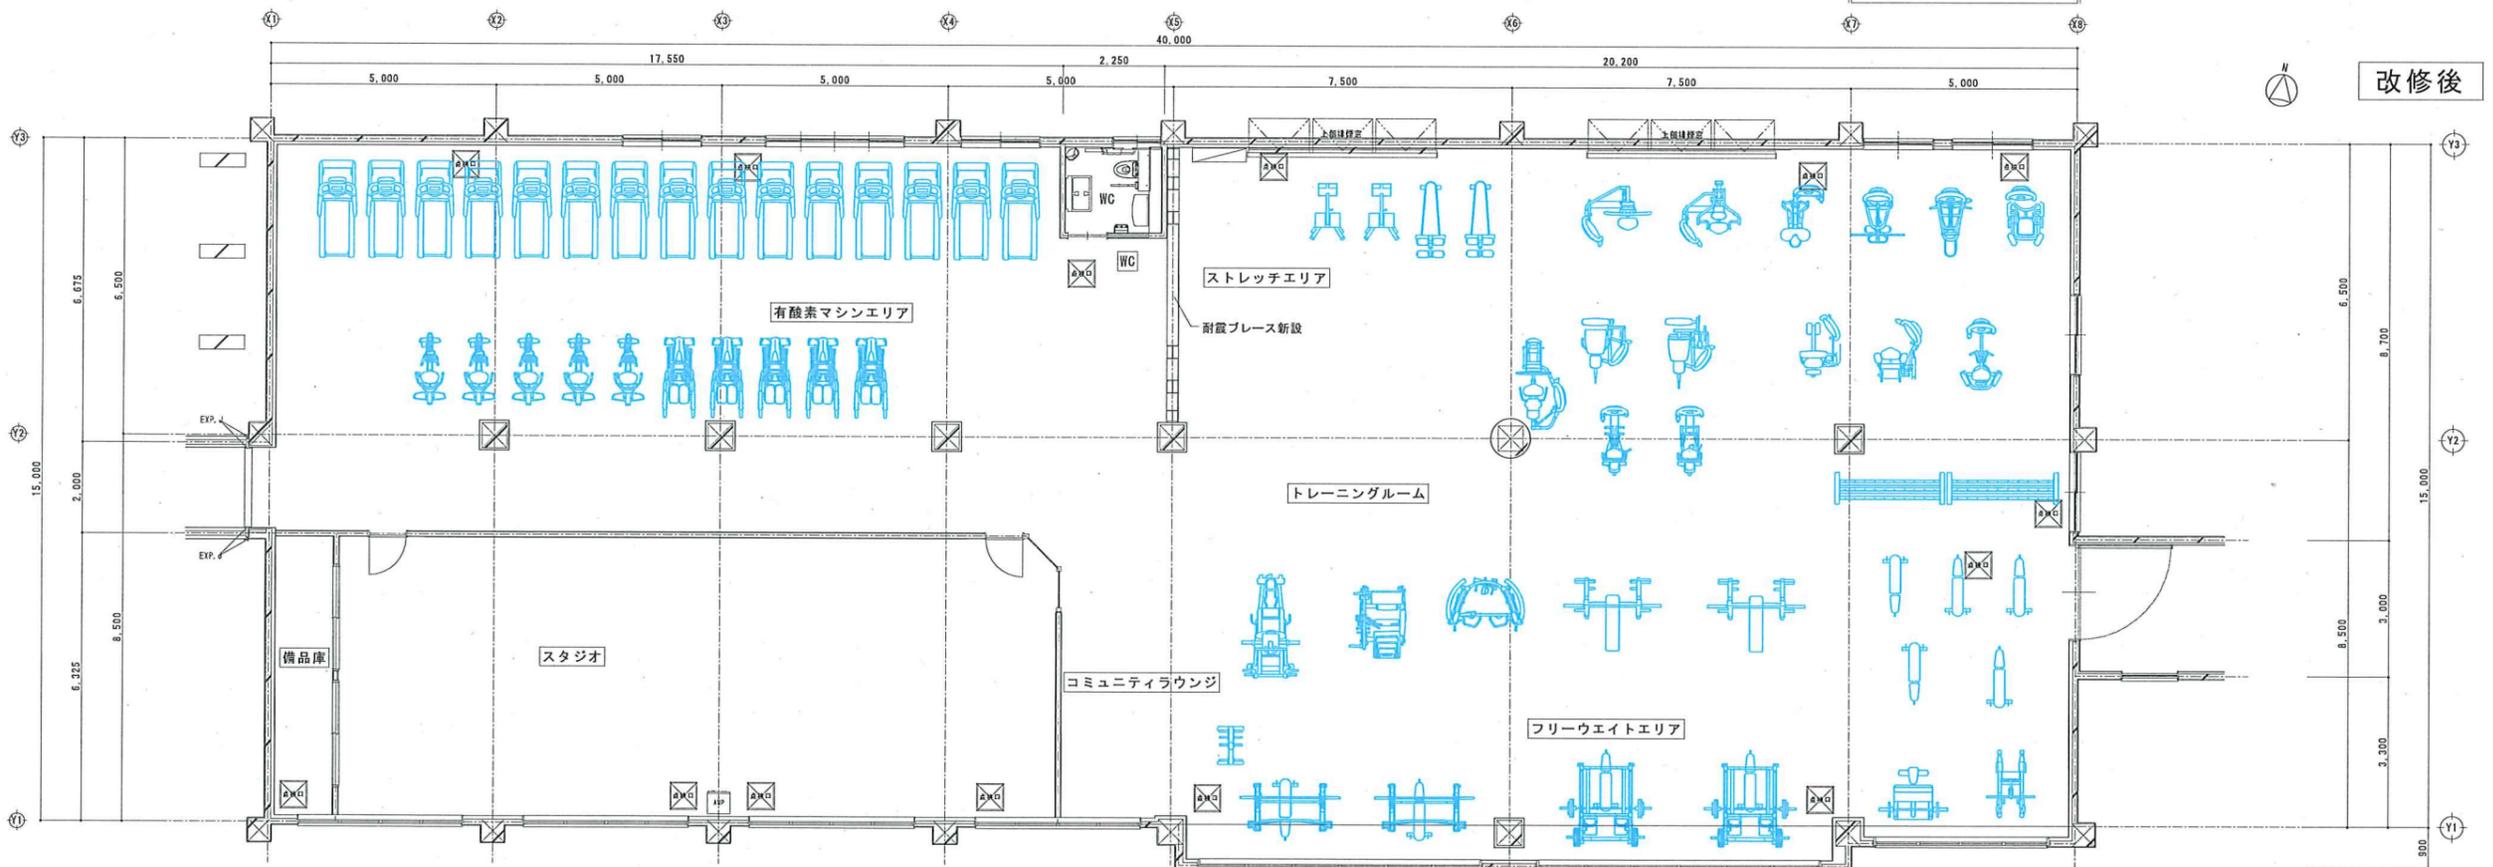

改修後


代表となる設計者：大田 豊 一級建築士 21469号 (兼任)  
その他の設計者：菅原 秀樹 一級建築士 214010号 (兼任)

創造設計・アトリエンク 設計共同企業体  
代表者：(株)創造設計者  
管理建築士：一級建築士会員第21469号 大田 豊


日付 2022.3  
表開 校正 担当

町営水泳プール等整備事業 建設工事  
つなぐ棟既存・改修後平面図


図面番号 A-59  
枚数 1  
縮尺 A1:1/75  
A3:1/150

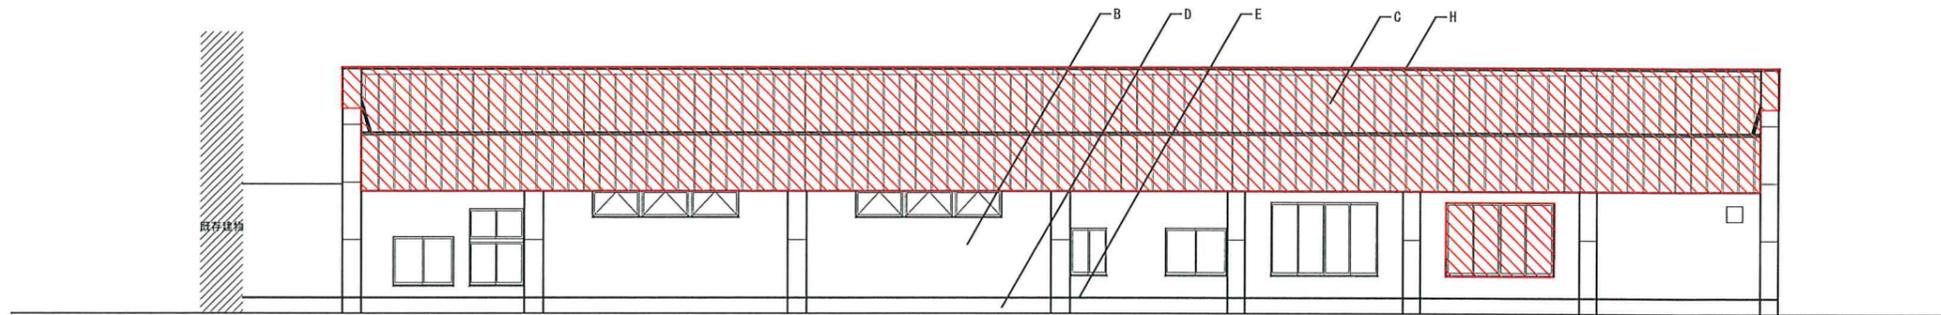


北側立面図

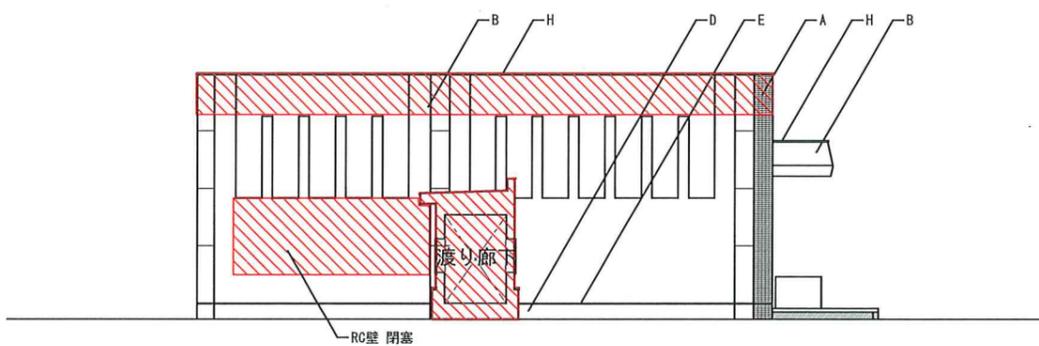

西側立面図

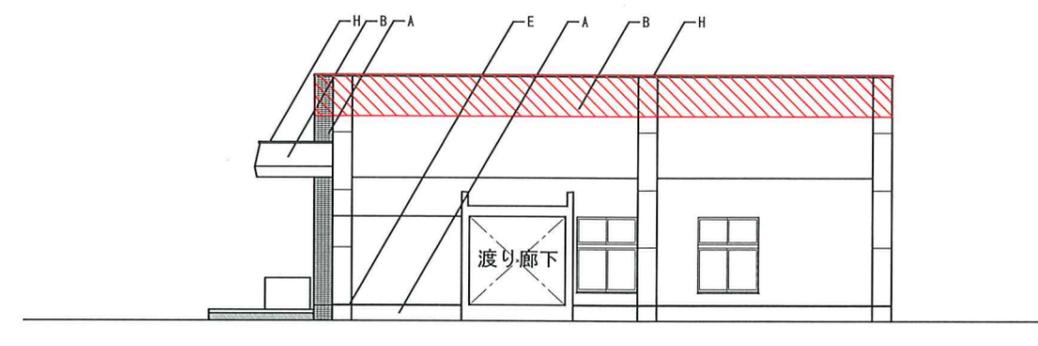

東側立面図

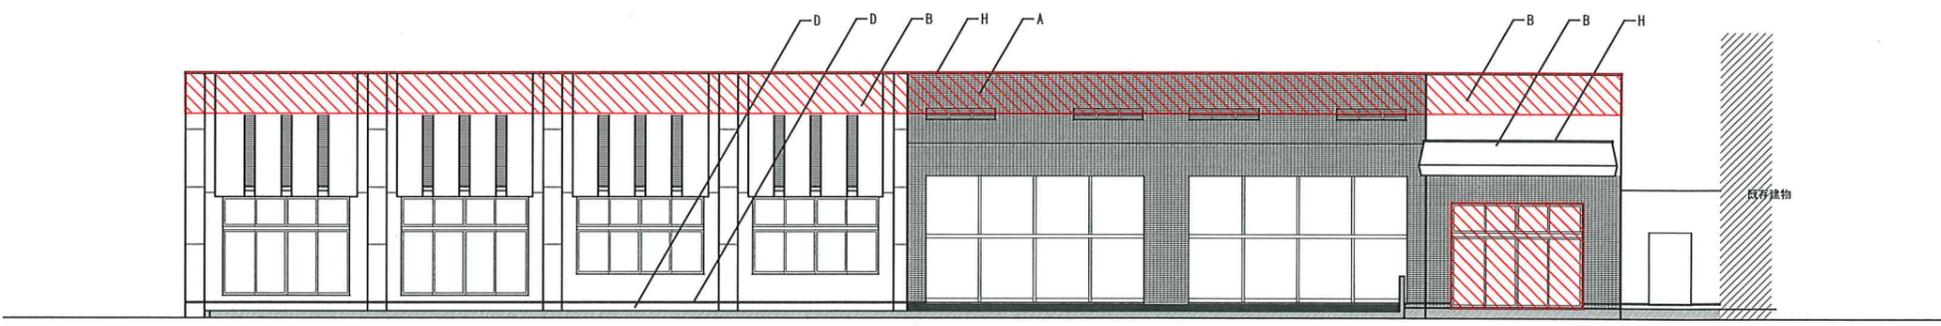

南側立面図

: 新設部分を示す

記号	仕上	記号	仕上
A	外壁 (1) : 小口平レンガ		
B	外壁 (2) : 合板枠打放しB種 アクリル系ローラー押え吹付タイル		
C	屋根 : 長尺カラー鉄板瓦葺き $t=0.4$		
D	基礎 : 合板枠打放しB種		
E	水切り : フッ素樹脂鋼板 $t=0.4$ 包み		
F	基礎 : 塗装型枠コンクリート打放しの上撥水材塗り (誘発目地 $\phi 3,600$ 内外)		
G	笠木 (ゴールデン銅 $t=1.6$ )		
H	笠木 (アルミ製笠木W400)		