

議案第21号

美生川河川敷パークゴルフ場災害復旧工事その1請負契約締結の件

美生川河川敷パークゴルフ場災害復旧工事その1請負契約を次のとおり締結しようとするものであります。

平成30年7月24日提出


芽室町長 手 島 旭

- 1 工 事 名 美生川河川敷パークゴルフ場災害復旧工事その1
- 2 工事の場所 芽室町 美生川河川敷パークゴルフ場
- 3 契約の方法 指名競争入札
- 4 契約金額 66,636,000円
- 5 契約の相手方 芽室町東3条1丁目7番地
丹野建設株式会社
代表取締役 丹野 泰彦
- 6 工 期 自 平成30年 8月 1日
至 平成30年12月20日
- 7 工事概要 復旧面積 $A=29,967.1\text{m}^2$
基盤整備工事（掘削、築堤・表土盛土、植栽基盤工）、仮設工
（表土すきとり）、園路広場整備工（駐車場・取付道路舗装）、
グラウンド・コート施設整備（バンカー整備）

説 明


美生川河川敷パークゴルフ場災害復旧工事その1請負契約を締結することについて、議会の議決に付すべき契約及び財産の取得又は処分に関する条例第2条の規定に基づき、議会の議決を得ようとするものであります。

工事位置図

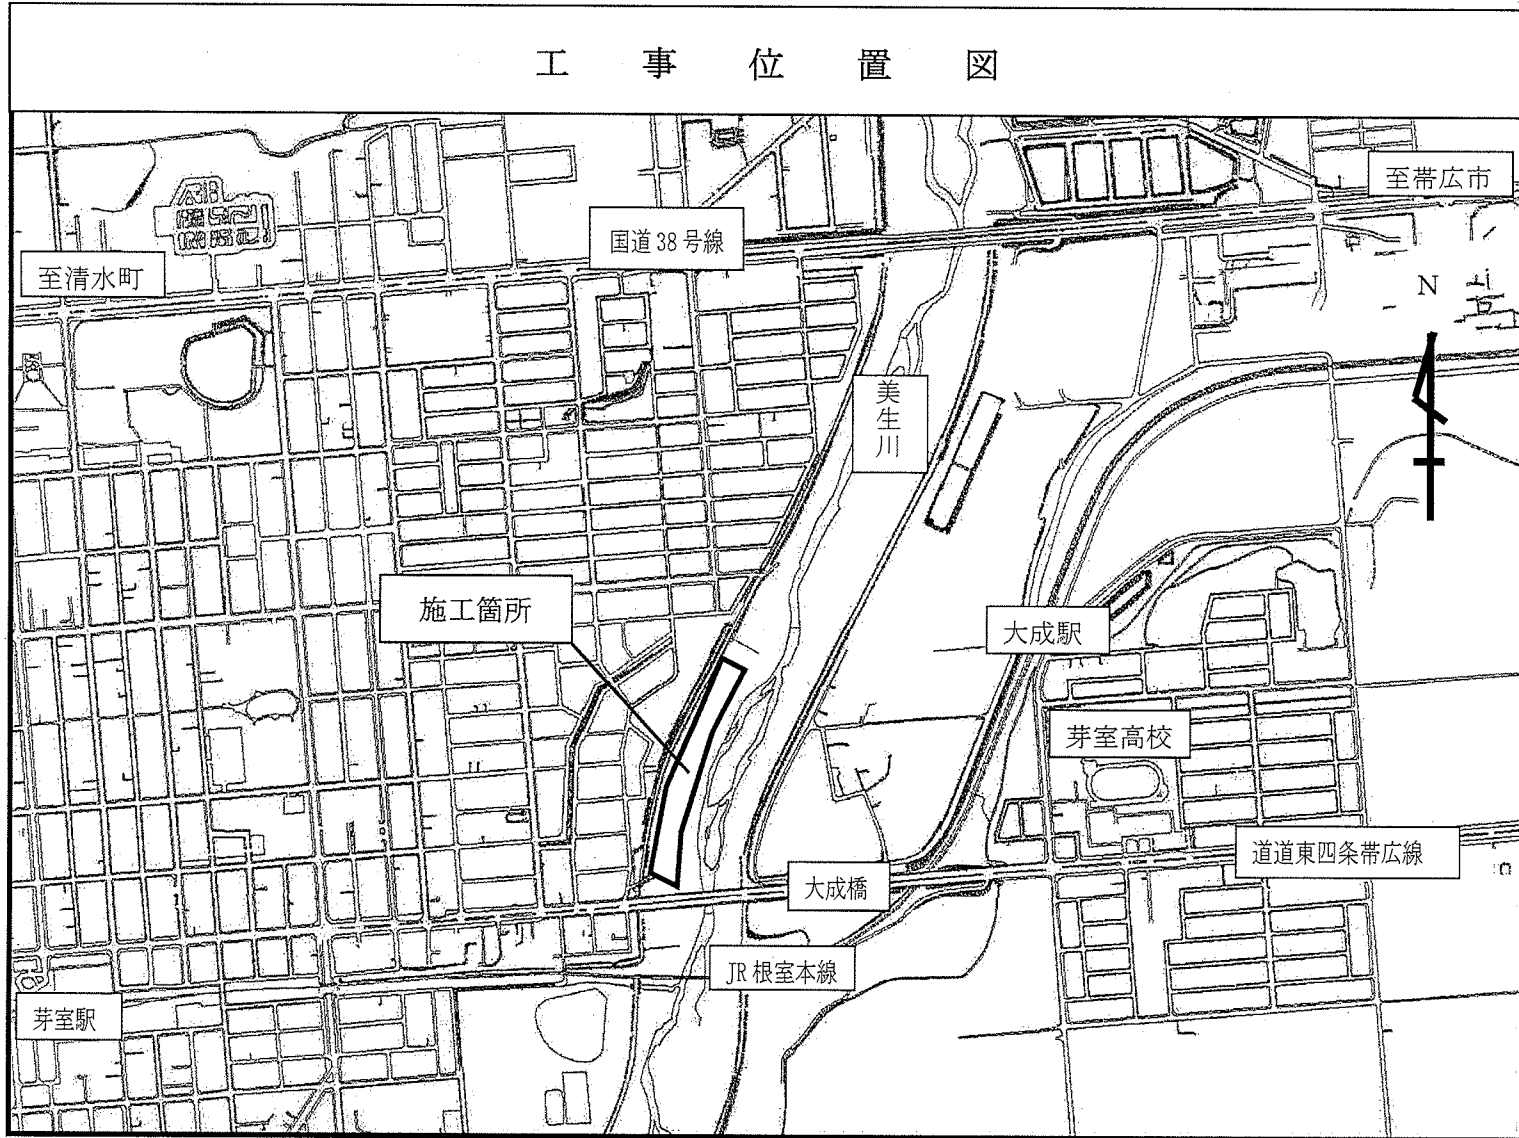

施工平面図

S=1/1,000(A-1)
S=1/2,000(A-3)

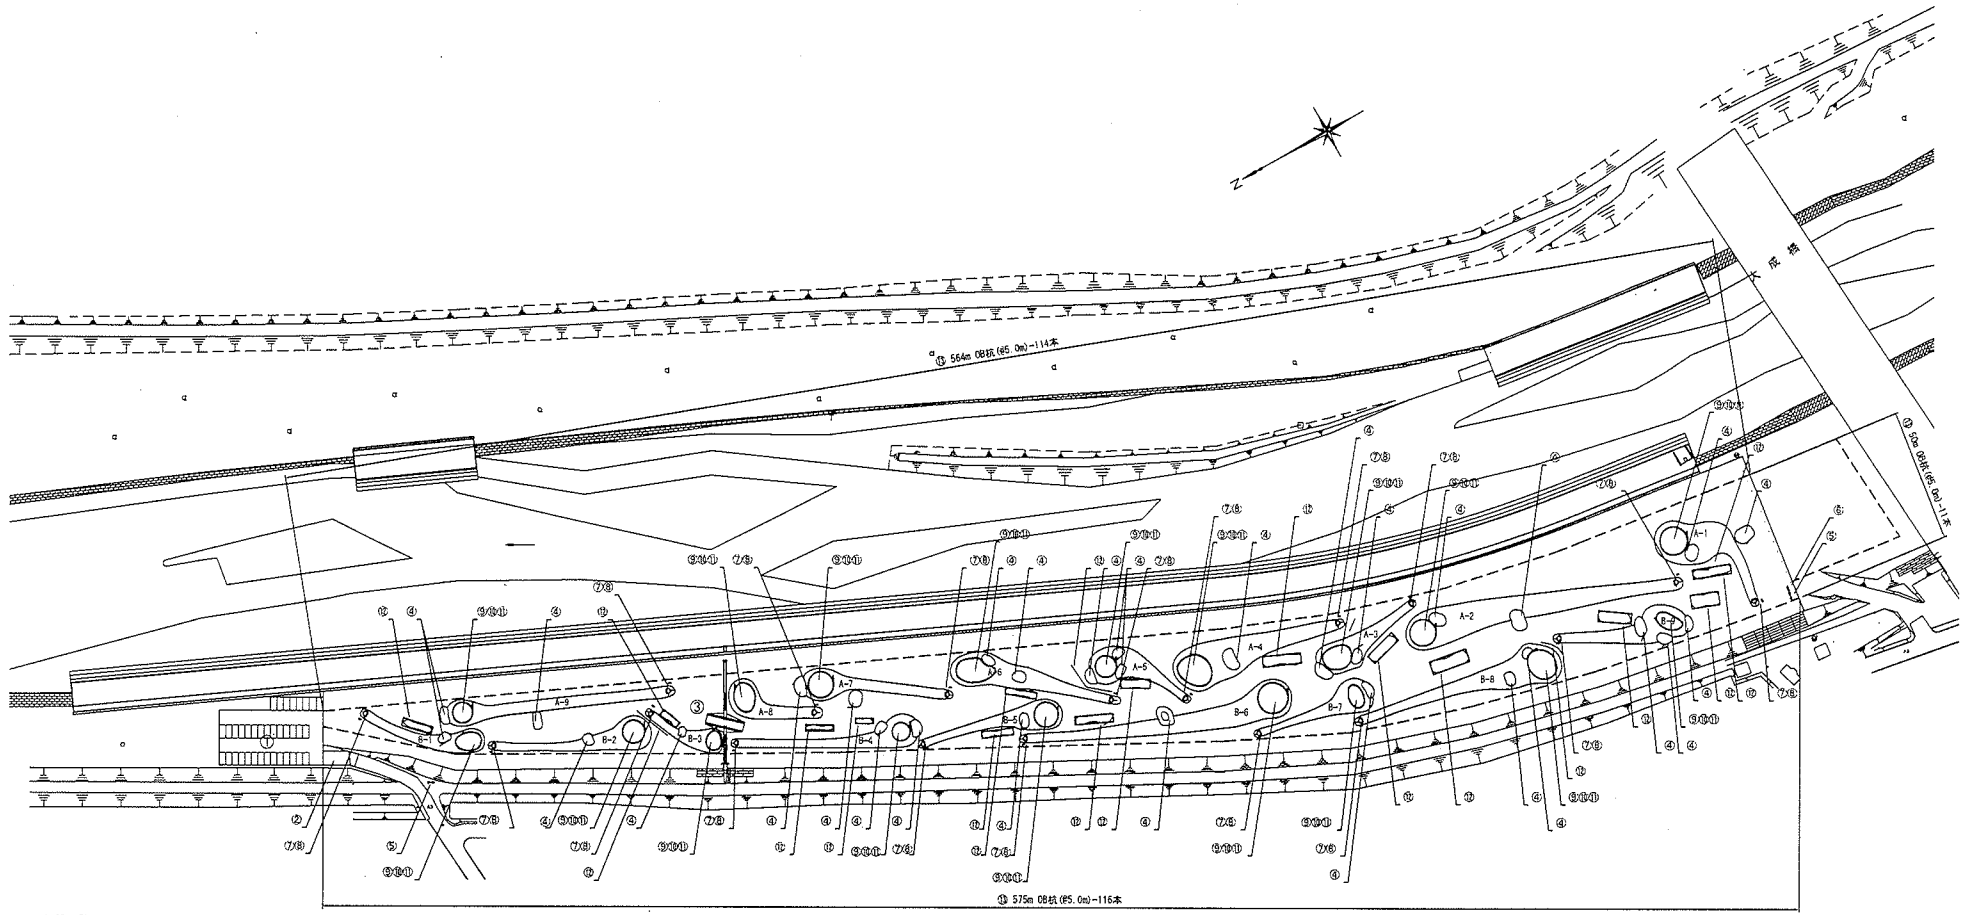

施設一覧表

記号	名称	規格・材質	数量	工区別
①	北側駐車場	砂利敷舗装 A=953m ²	1箇所	その2工区 (補助)
②	北側取付道路(新設区間)	アスファルト舗装 W=5.5m A=72.3m ²	1箇所	その2工区 (町並線)
③	排水溝橋筋部	鉄筋コンクリート管φ600	1箇所	その2工区 (町並線)
④	バンカー	敷砂	29箇所	その1工区 (補助)
⑤	案内板	91.92×42.100 アルミ厚板 表示板は、ステンレス板(2mm厚)印刷	2基	その2工区 (町並線)
⑥	指示板	91.92×42.100 ステンレス厚板 表示板は、ステンレス板(2mm厚)印刷	1基	その2工区 (町並線)
⑦	スタートマット	□1,500×173 人工芝付	18基	その2工区 (町並線)
⑧	ホール表示板	縦型 W=600, H=500 (表示面C.G.印刷)	18基	その2工区 (町並線)
⑨	ホールカッパ	バリアフリー対応 ※200 H:50 2高/1	36基	その2工区 (町並線)
⑩	カッパ蓋	φ230 人工芝付	18基	その2工区 (町並線)

コース内訳

Aコース	距離	バー	Bコース	距離	バー
A1	45m	4	B1	45m	4
A2	100m	4	B2	55m	4
A3	35m	3	B3	30m	3
A4	60m	4	B4	65m	4
A5	35m	3	B5	50m	3
A6	55m	4	B6	100m	4
A7	50m	4	B7	40m	3
A8	30m	3	B8	75m	4
A9	80m	4	B9	45m	4
計	490m	33	計	565m	33

年度	平成30年度
路線名	十勝川水系美生川左岸
工事名	美生川河川敷 パークゴルフ場災害復旧工事
図面名	施工平面図
縮尺	図面番号 1
設計年月日	平成30年7月
芽室町教育委員会 社会教育課	