

議案第26号

美生浄水場電気計装盤更新工事請負契約締結の件

美生浄水場電気計装盤更新工事請負契約を次のとおり締結しようとするものであります。


令和5年6月1日提出

芽室町長 手 島 旭

- | | | |
|---|-------------|---|
| 1 | 工 事 名 | 美生浄水場電気計装盤更新工事 |
| 2 | 工 事 場 所 | 美生浄水場 |
| 3 | 契 約 の 方 法 | 随意契約 |
| 4 | 契 約 金 額 | 79,068,000円 |
| 5 | 契 約 の 相 手 方 | 札幌市中央区大通東7丁目12番9
北海道富士電機株式会社
取締役社長 谷村 修 |
| 6 | 工 期 | 自 令和5年 6月 7日
至 令和6年 3月15日 |
| 7 | 工 事 概 要 | 計装盤更新 一式 |

説 明

美生浄水場電気計装盤更新工事請負契約を締結することについて、議会の議決に付すべき契約及び財産の取得又は処分に関する条例第2条の規定に基づき、議会の議決を得ようとするものであります。

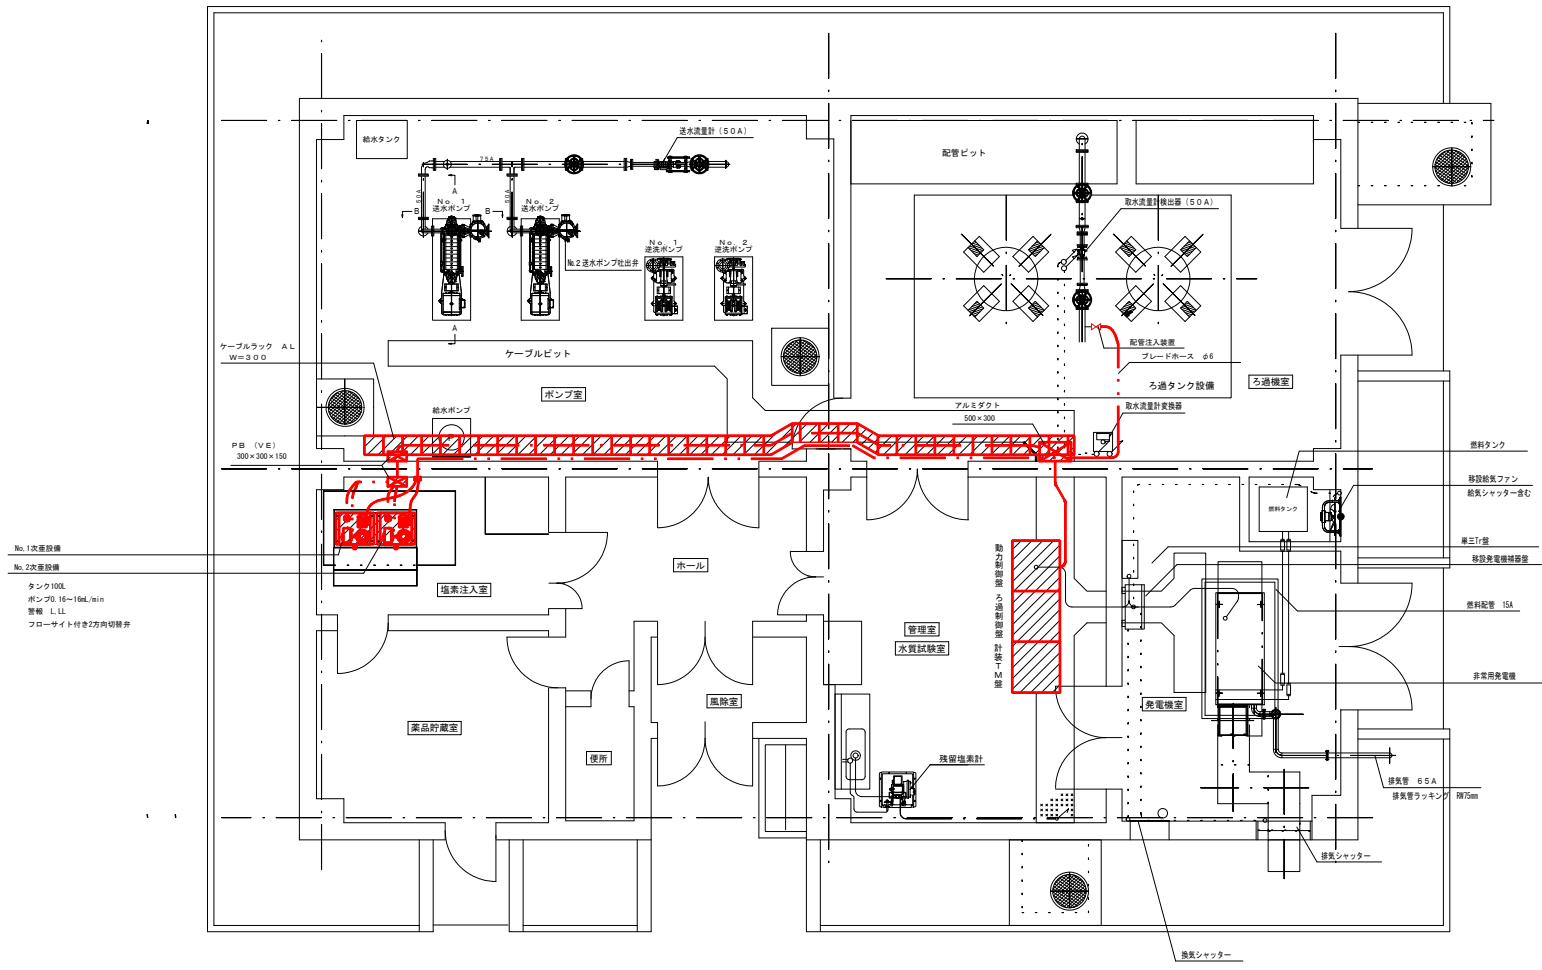

更新箇所

工事名	美生浄水場電気計装盤更新工事		
名称	美生浄水場 平面図 (更新)		
縮尺	S=1:40		
	図番	PE-2	
芽室町役場水道課			