


市街地公共施設等再配置構想

《令和4年12月8日》

・令和5年度実行計画により作成したものです。
 ・市街地の公共施設等のうち、近年建設した施設及び取り壊し・用途変更・移転・新築等を計画しているものを記載しています。

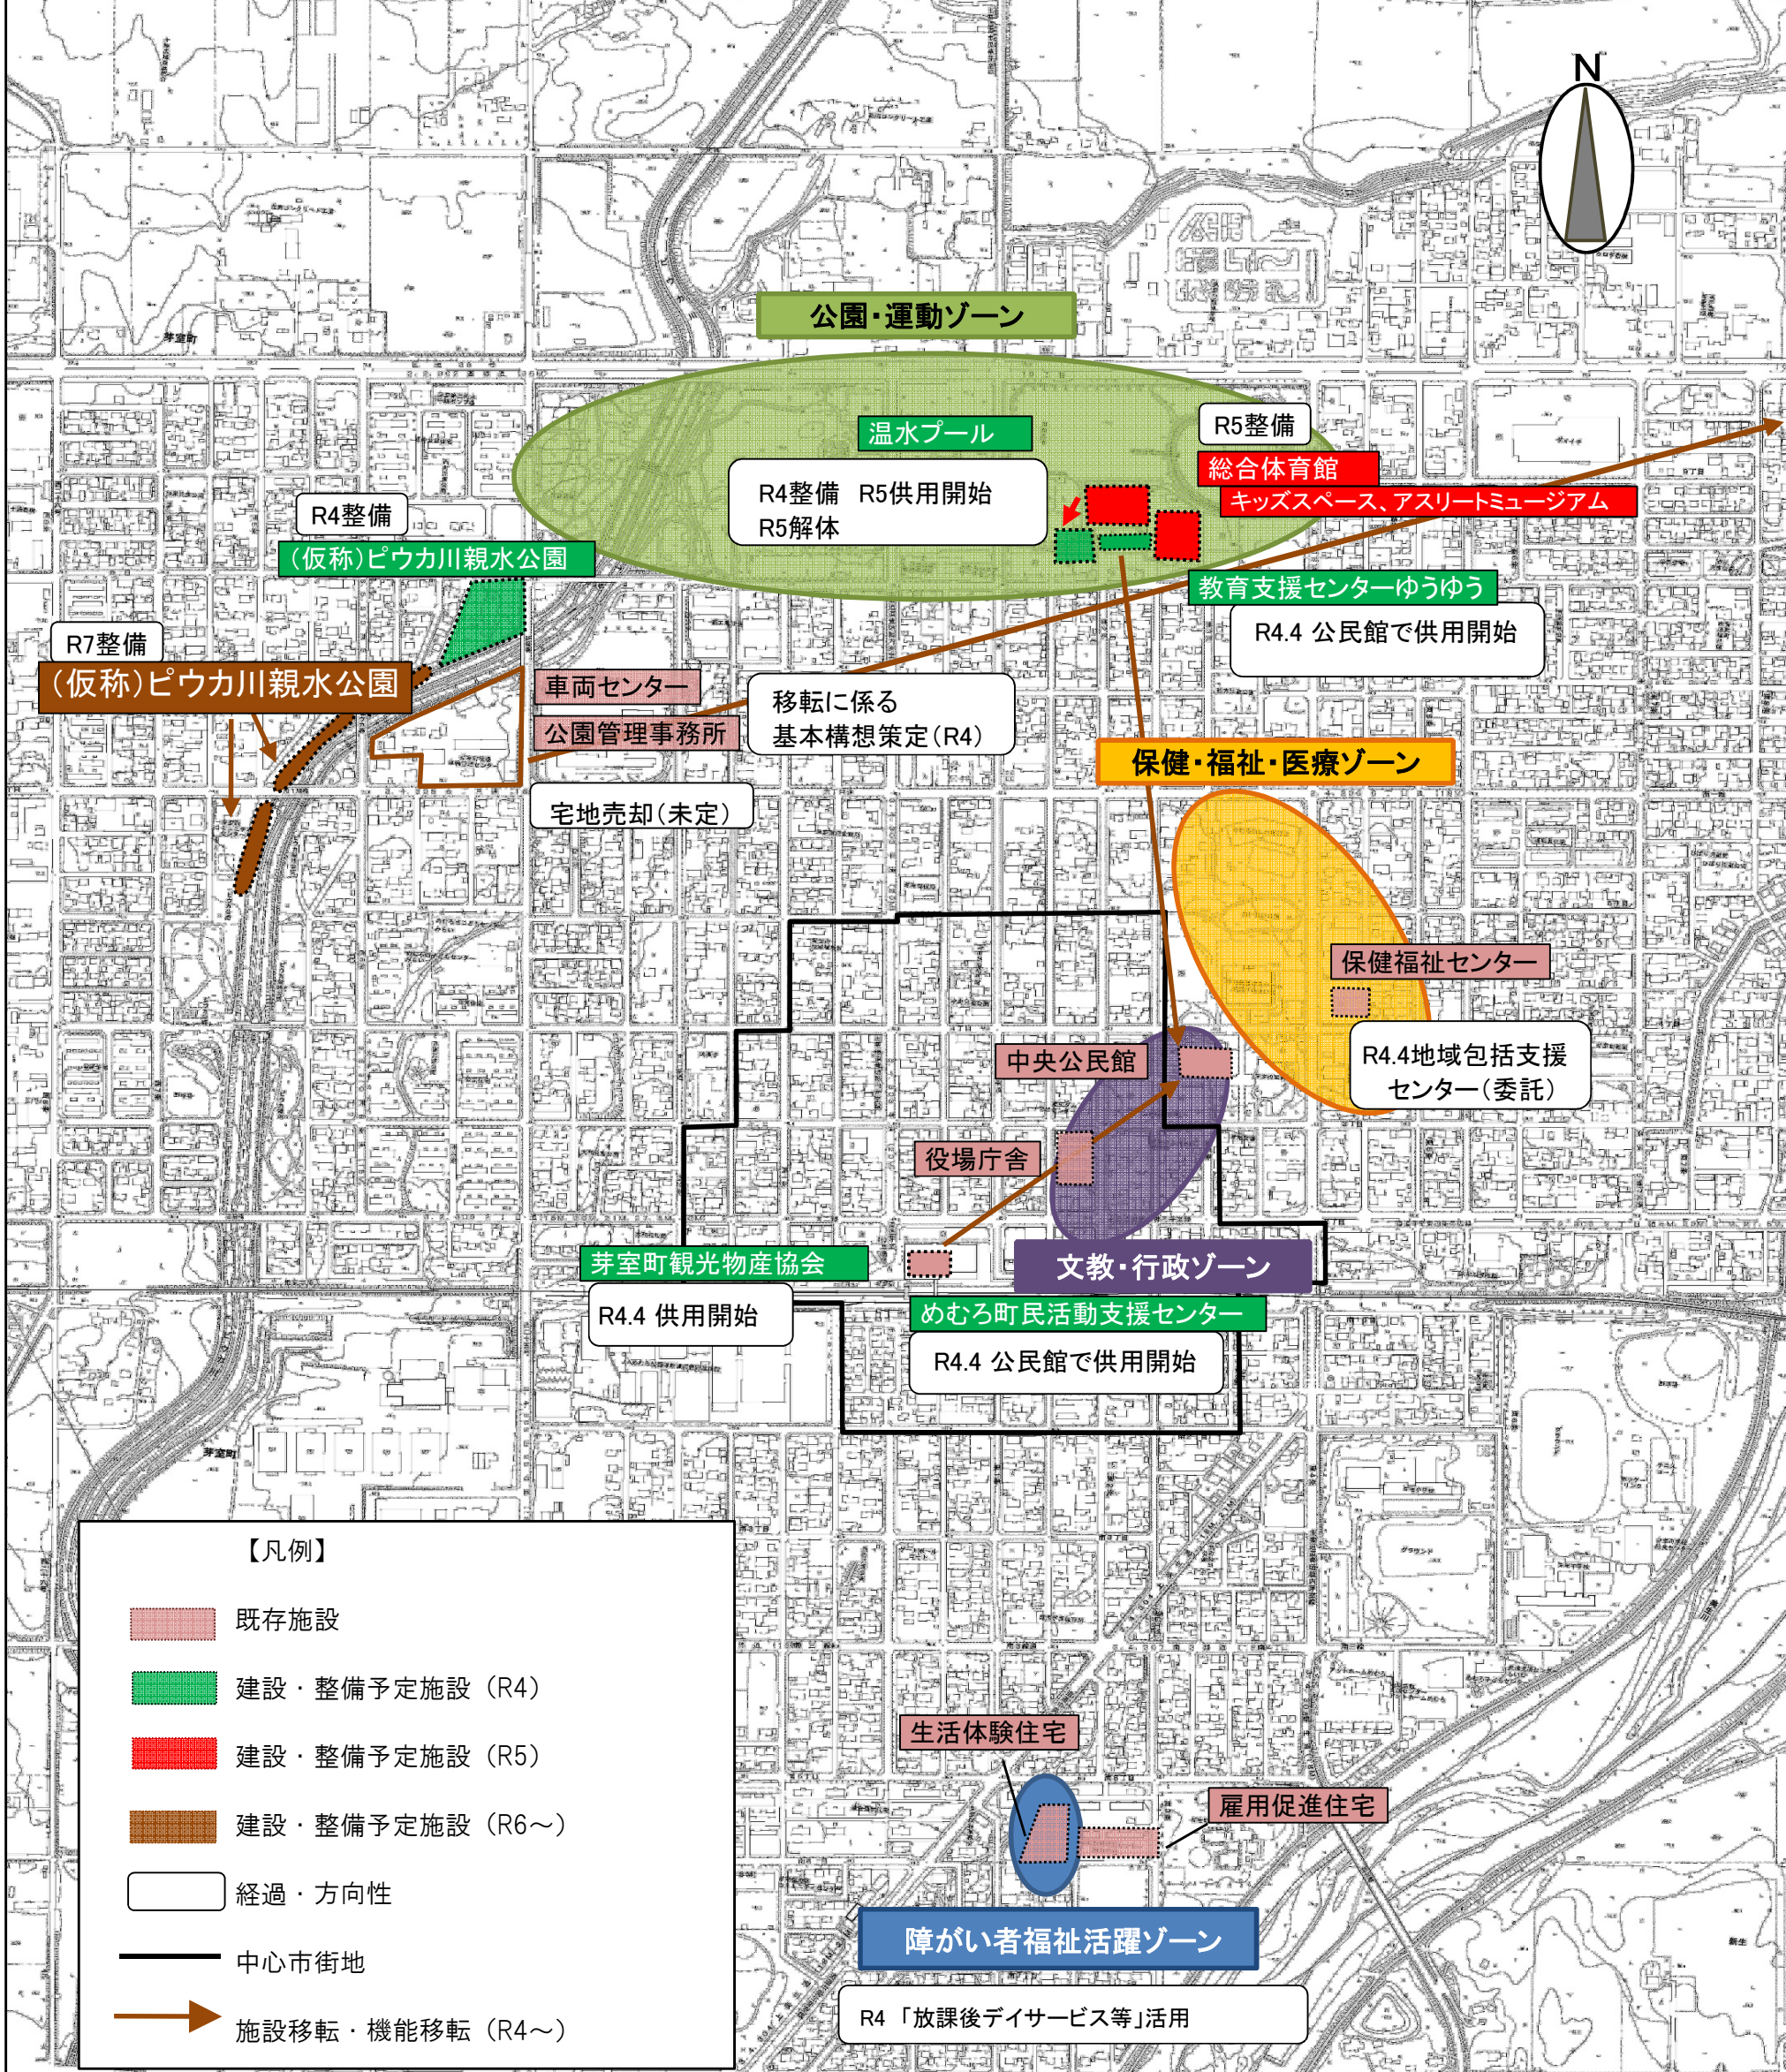

公園・運動ゾーン

温水プール

R4整備 R5供用開始
R5解体

R5整備

総合体育館
キッズスペース、アスリートミュージアム

R4整備

(仮称)ピウカ川親水公園

教育支援センターゆうゆう

R4.4 公民館で供用開始

R7整備

(仮称)ピウカ川親水公園

車両センター

公園管理事務所

移転に係る
基本構想策定(R4)

宅地売却(未定)

保健・福祉・医療ゾーン

保健福祉センター

R4.4地域包括支援
センター(委託)

中央公民館

役場庁舎

文教・行政ゾーン

芽室町観光物産協会

R4.4 供用開始

めむろ町民活動支援センター

R4.4 公民館で供用開始

生活体験住宅

雇用促進住宅

障がい者福祉活躍ゾーン

R4 「放課後デイサービス等」活用

【凡例】

- 既存施設
- 建設・整備予定施設 (R4)
- 建設・整備予定施設 (R5)
- 建設・整備予定施設 (R6~)
- 経過・方向性
- 中心市街地
- 施設移転・機能移転 (R4~)