


■全体概要について

資料 1 - 1

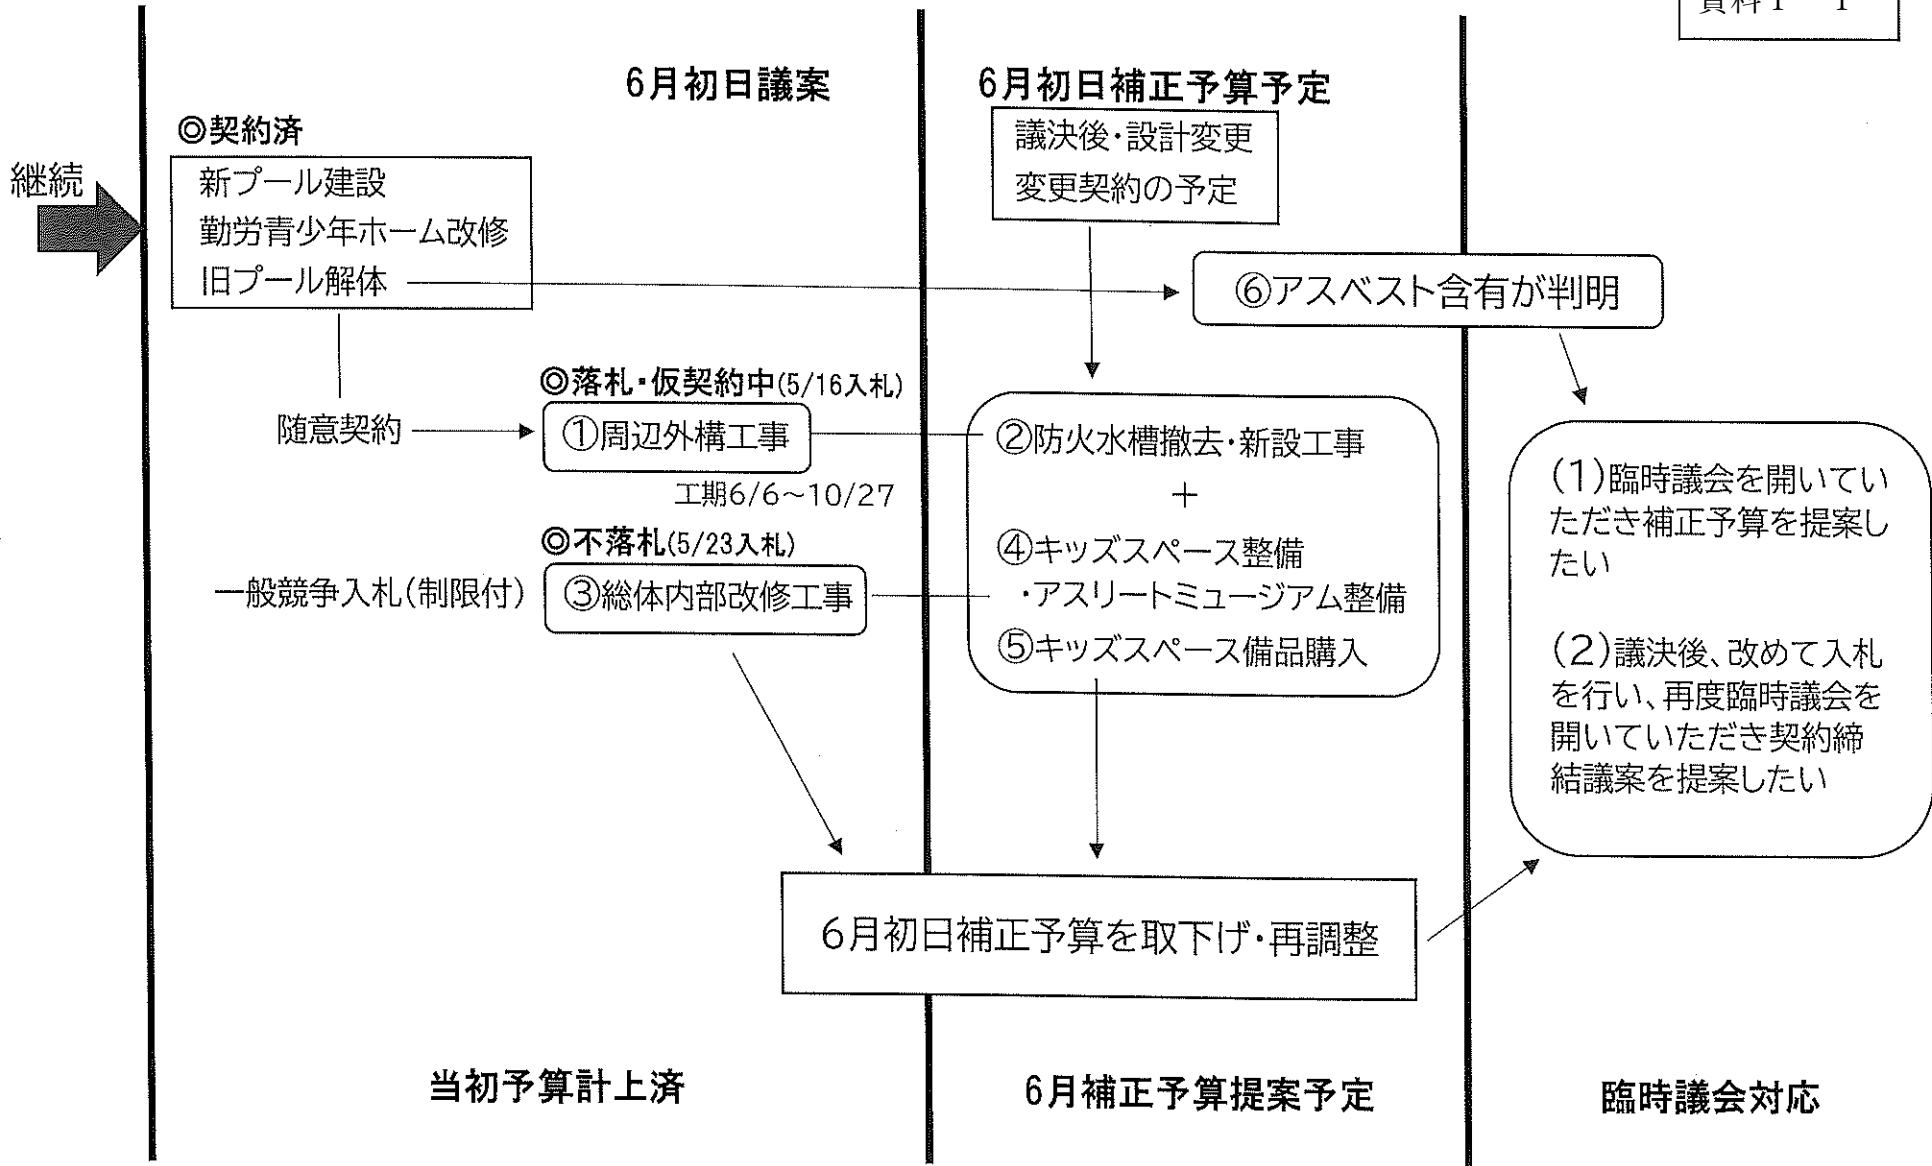


## ■工事等の概要

資料 1 - 2

番号・工事名等	工事概要等	工期	予算等	備考
①周辺外構工事	プール西側及び総体前駐車場整備・サイン、 外灯工事	6/6～10/27	79,970千円	○6/1契約締結議決
②防火水槽撤去・新設工事	総体前駐車場拡幅 に伴う防火水槽の撤去・新設	-	-	③総体内部改修工事の設計確認 ⑥旧プールアスベスト除去に伴 う費用負担増につき工事見送り 予定
③総体内部改修工事	託児ルーム、研修室床改修、受容電設改修、 LED改修、シャワー室換気扇設置、エアコン 設置、監視カメラ設置等	年度内	59,246千円	○不落札に伴い、 設計内容確認中
④キッズスペース整備 ・アスリートミュージアム整備	キッズスペース・アスリートミュージアム整備 に伴う工事(建築・電気・設備工事等)	年度内	工事費 補正予算提案	○内部改修工事と 一体工事予定 ○年度内オープン予定
⑤キッズスペース備品購入	キッズスペース整備に係る備品購入	年度内	備品購入費 補正予算提案	○年度内オープンに向け、 備品調達
⑥旧プール解体工事 (アスベスト除去工事追加)	旧プール解体費用 +アスベスト除去費用追加計上予定	年度内	当初110,531千円 +アスベスト除去費 補正予算提案	○除去費用高額 (約260,000千円追加予定)


# 町営水泳プール等整備工事 芽室町総合体育館外構整備工事

- ①の工事範囲
- ②の工事範囲
- ⑥の工事範囲

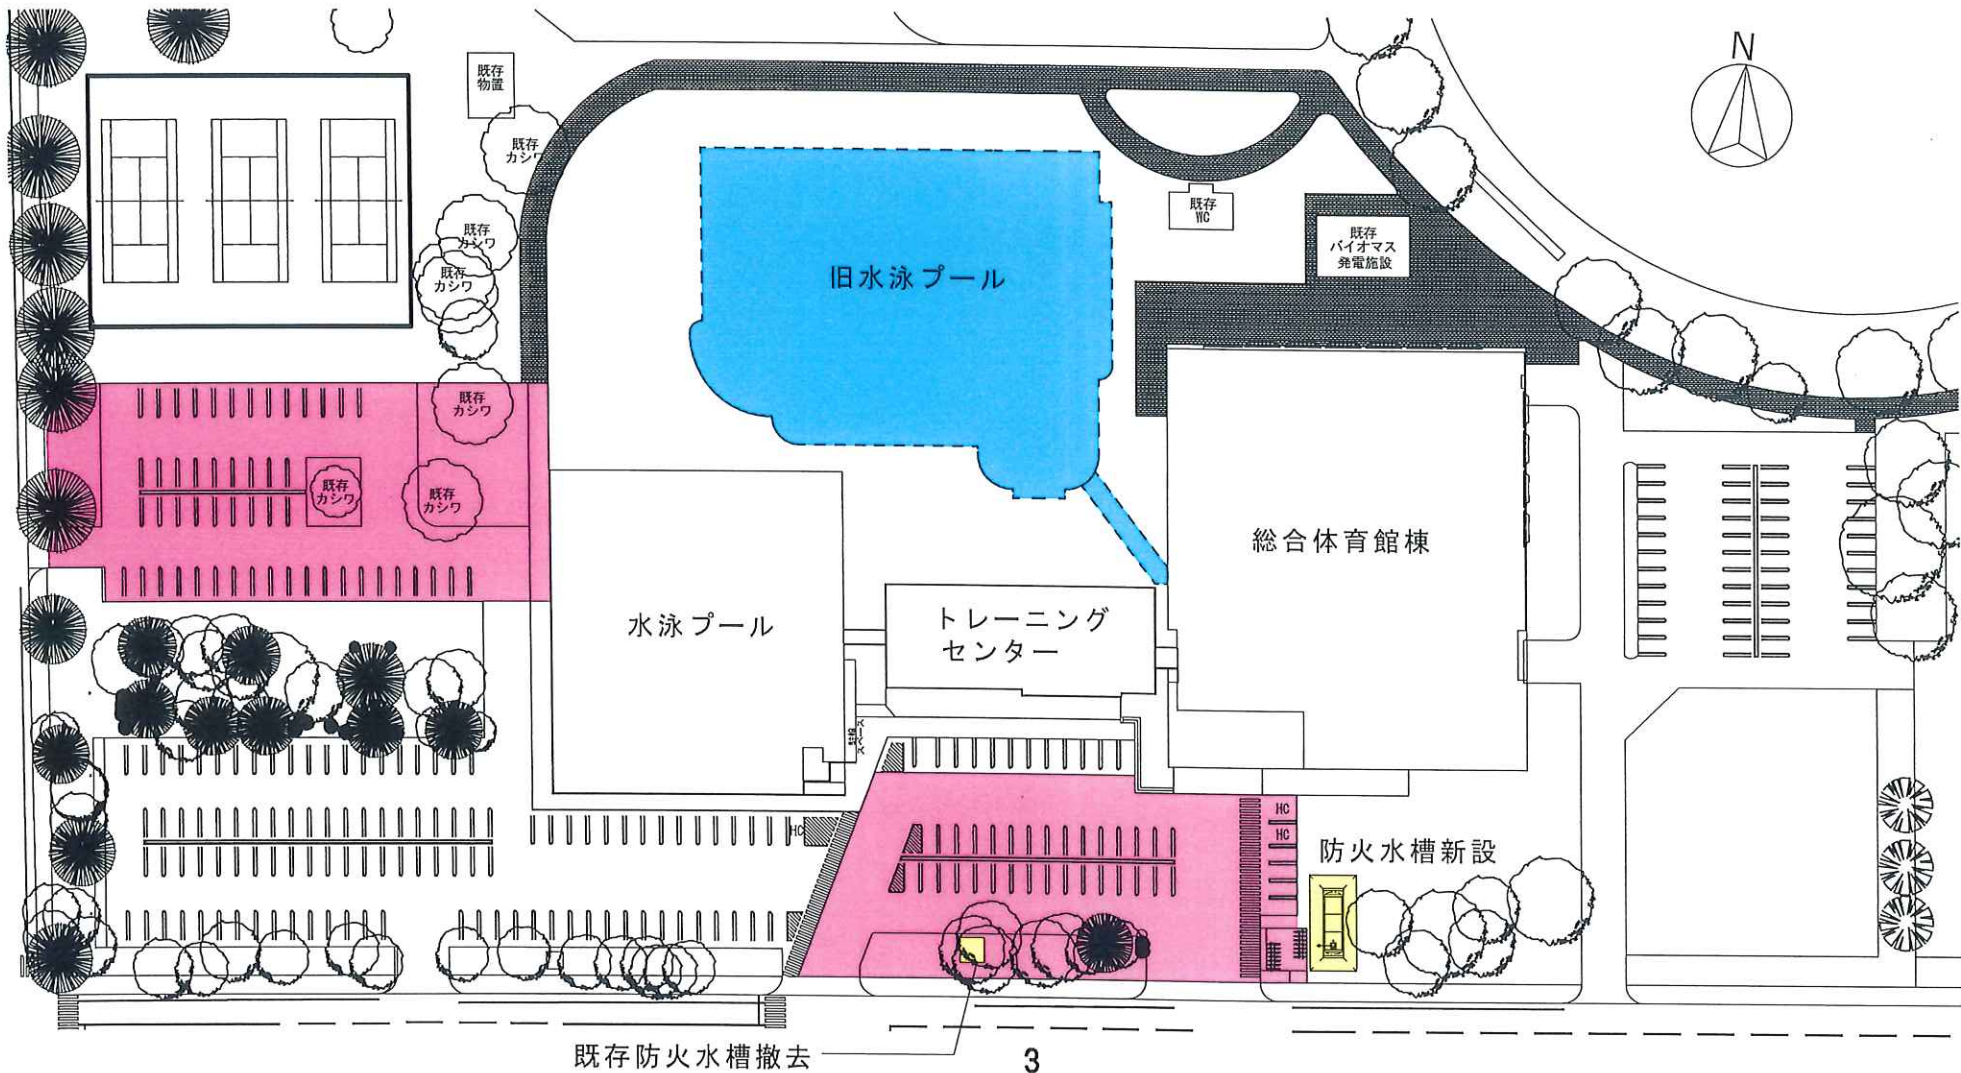

# 芽室町総合体育館内部改修工事


- ③の工事範囲
- ④の工事範囲

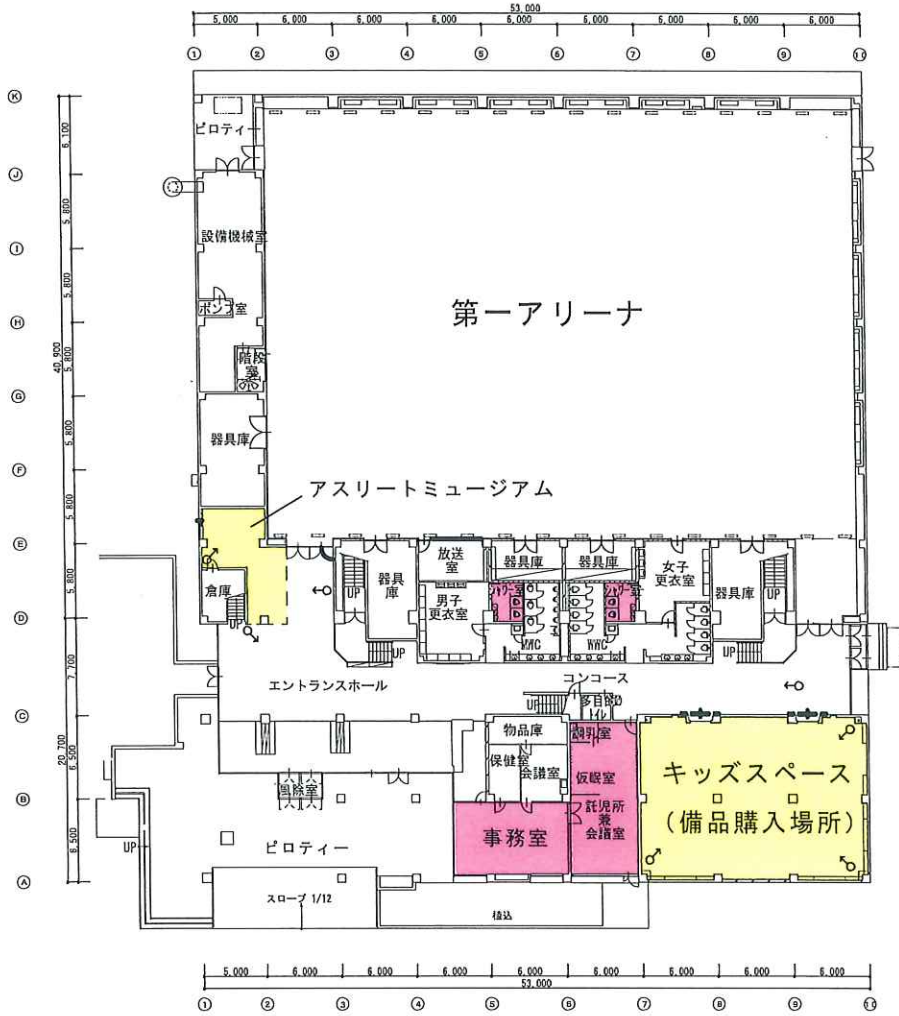

平面図（1階）

凡例

♂	監視カメラ
---	-------

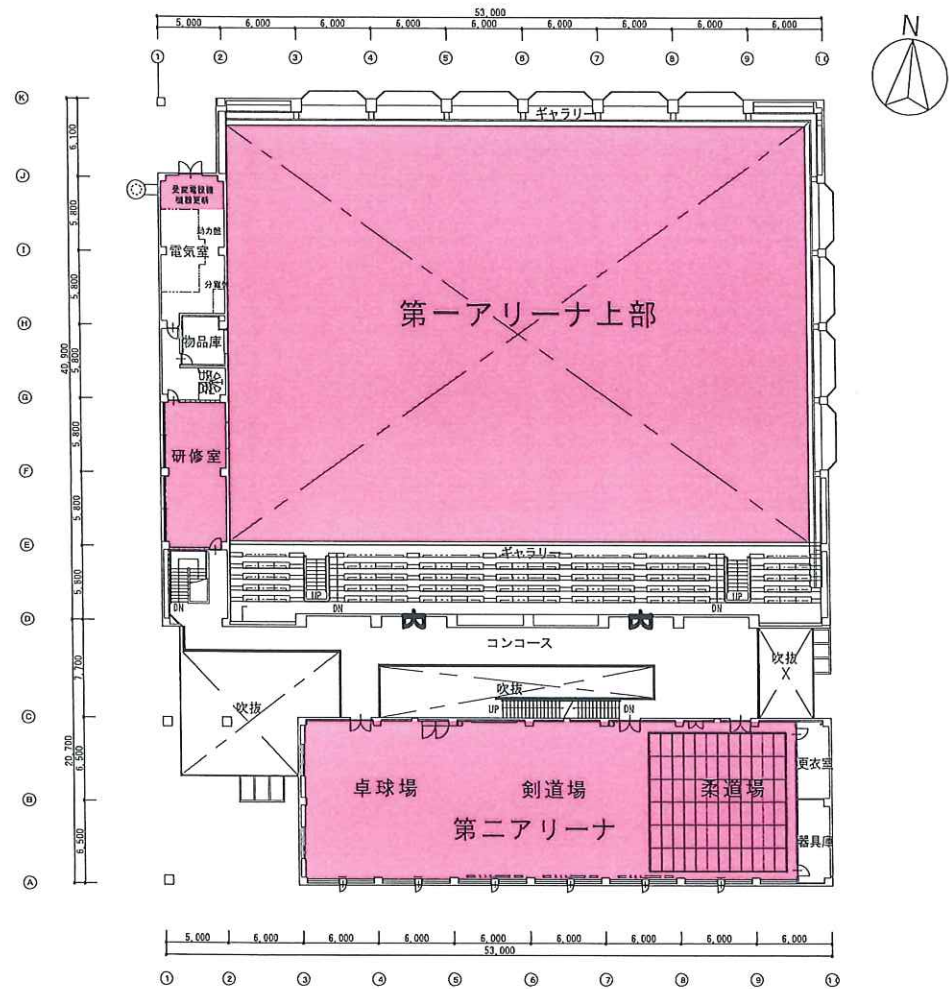

平面図（2階）