参考資料１－１

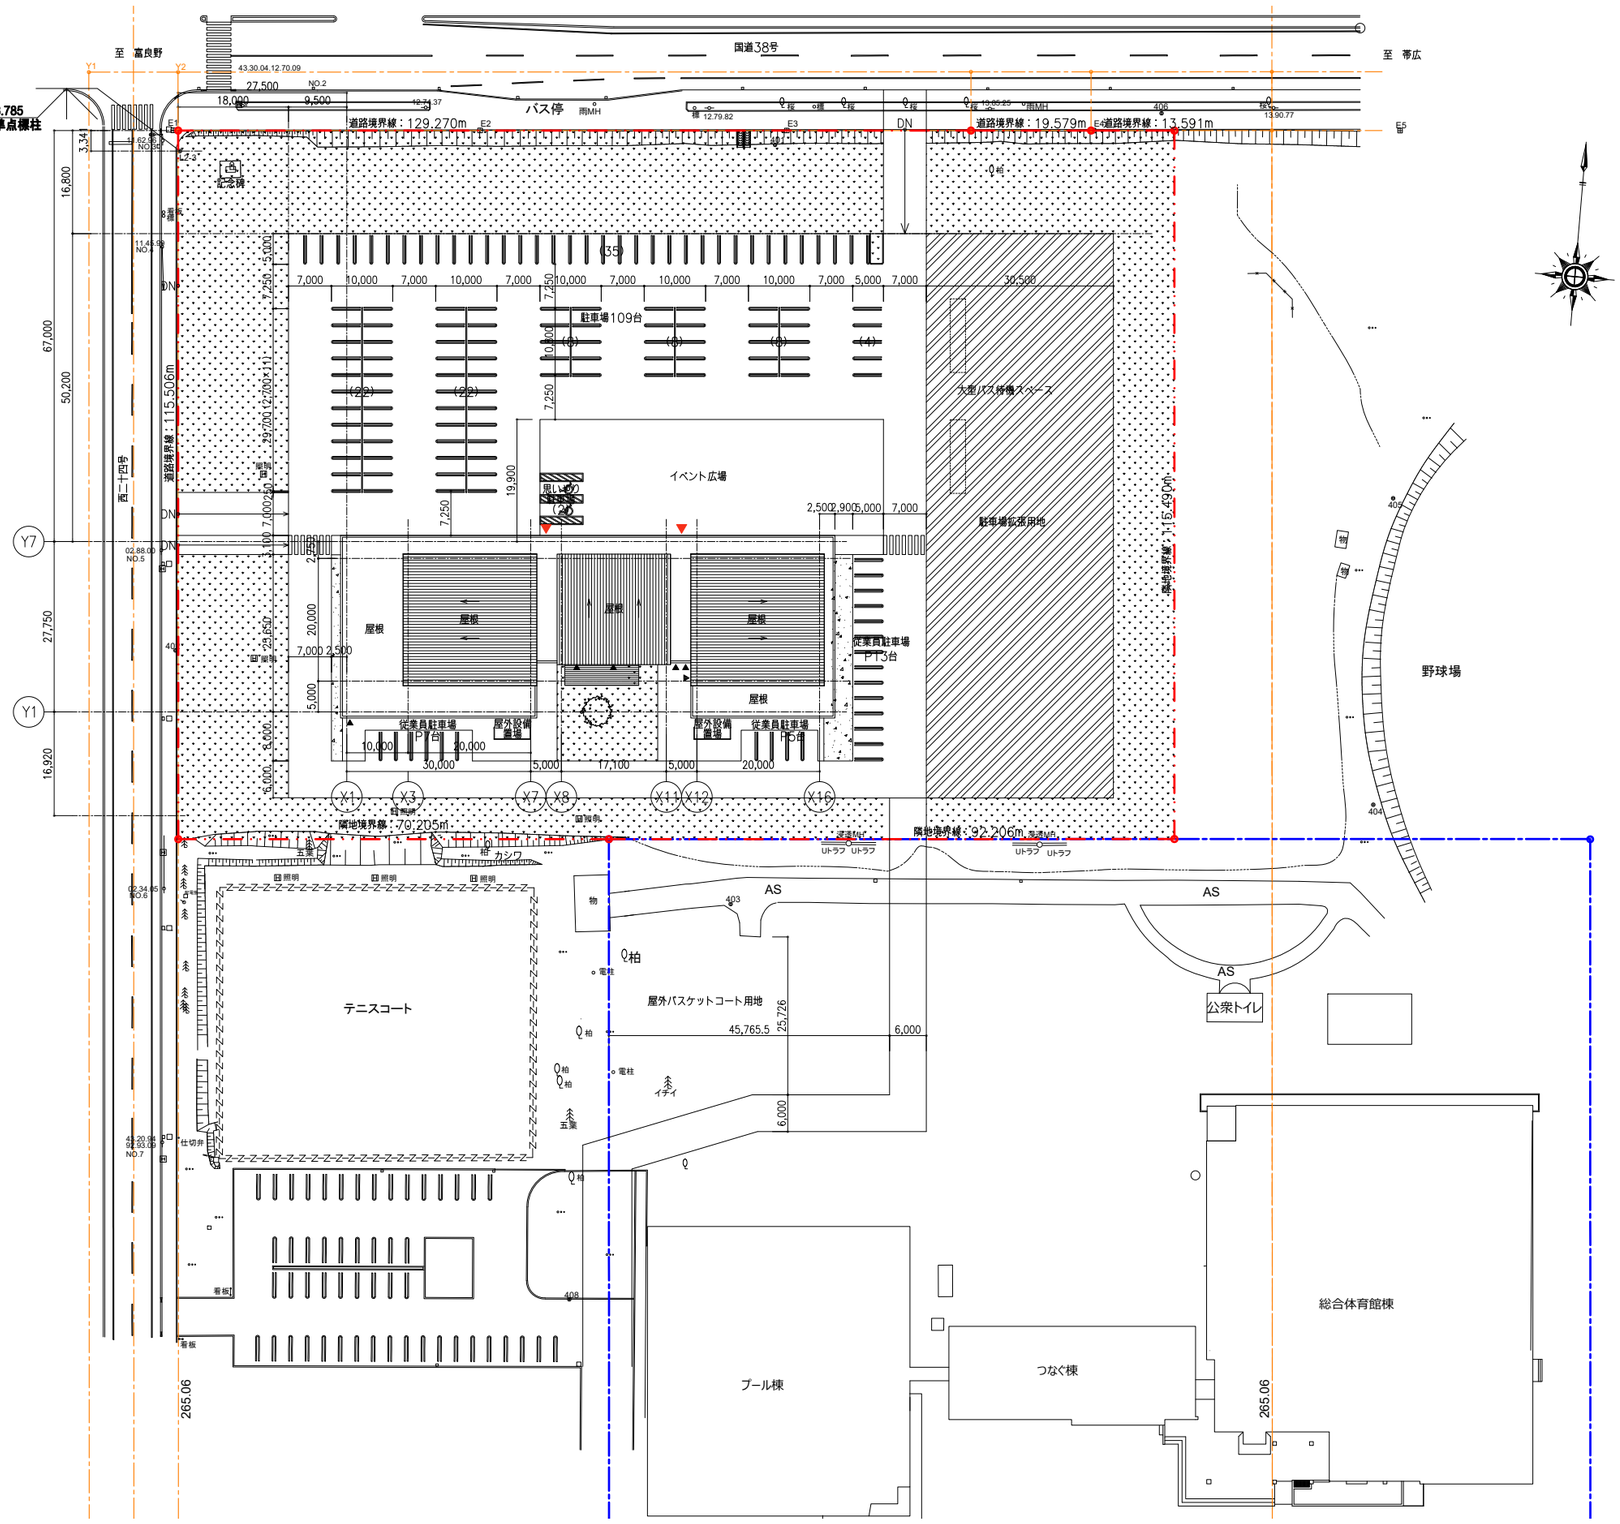

■配置図　S=1/1000

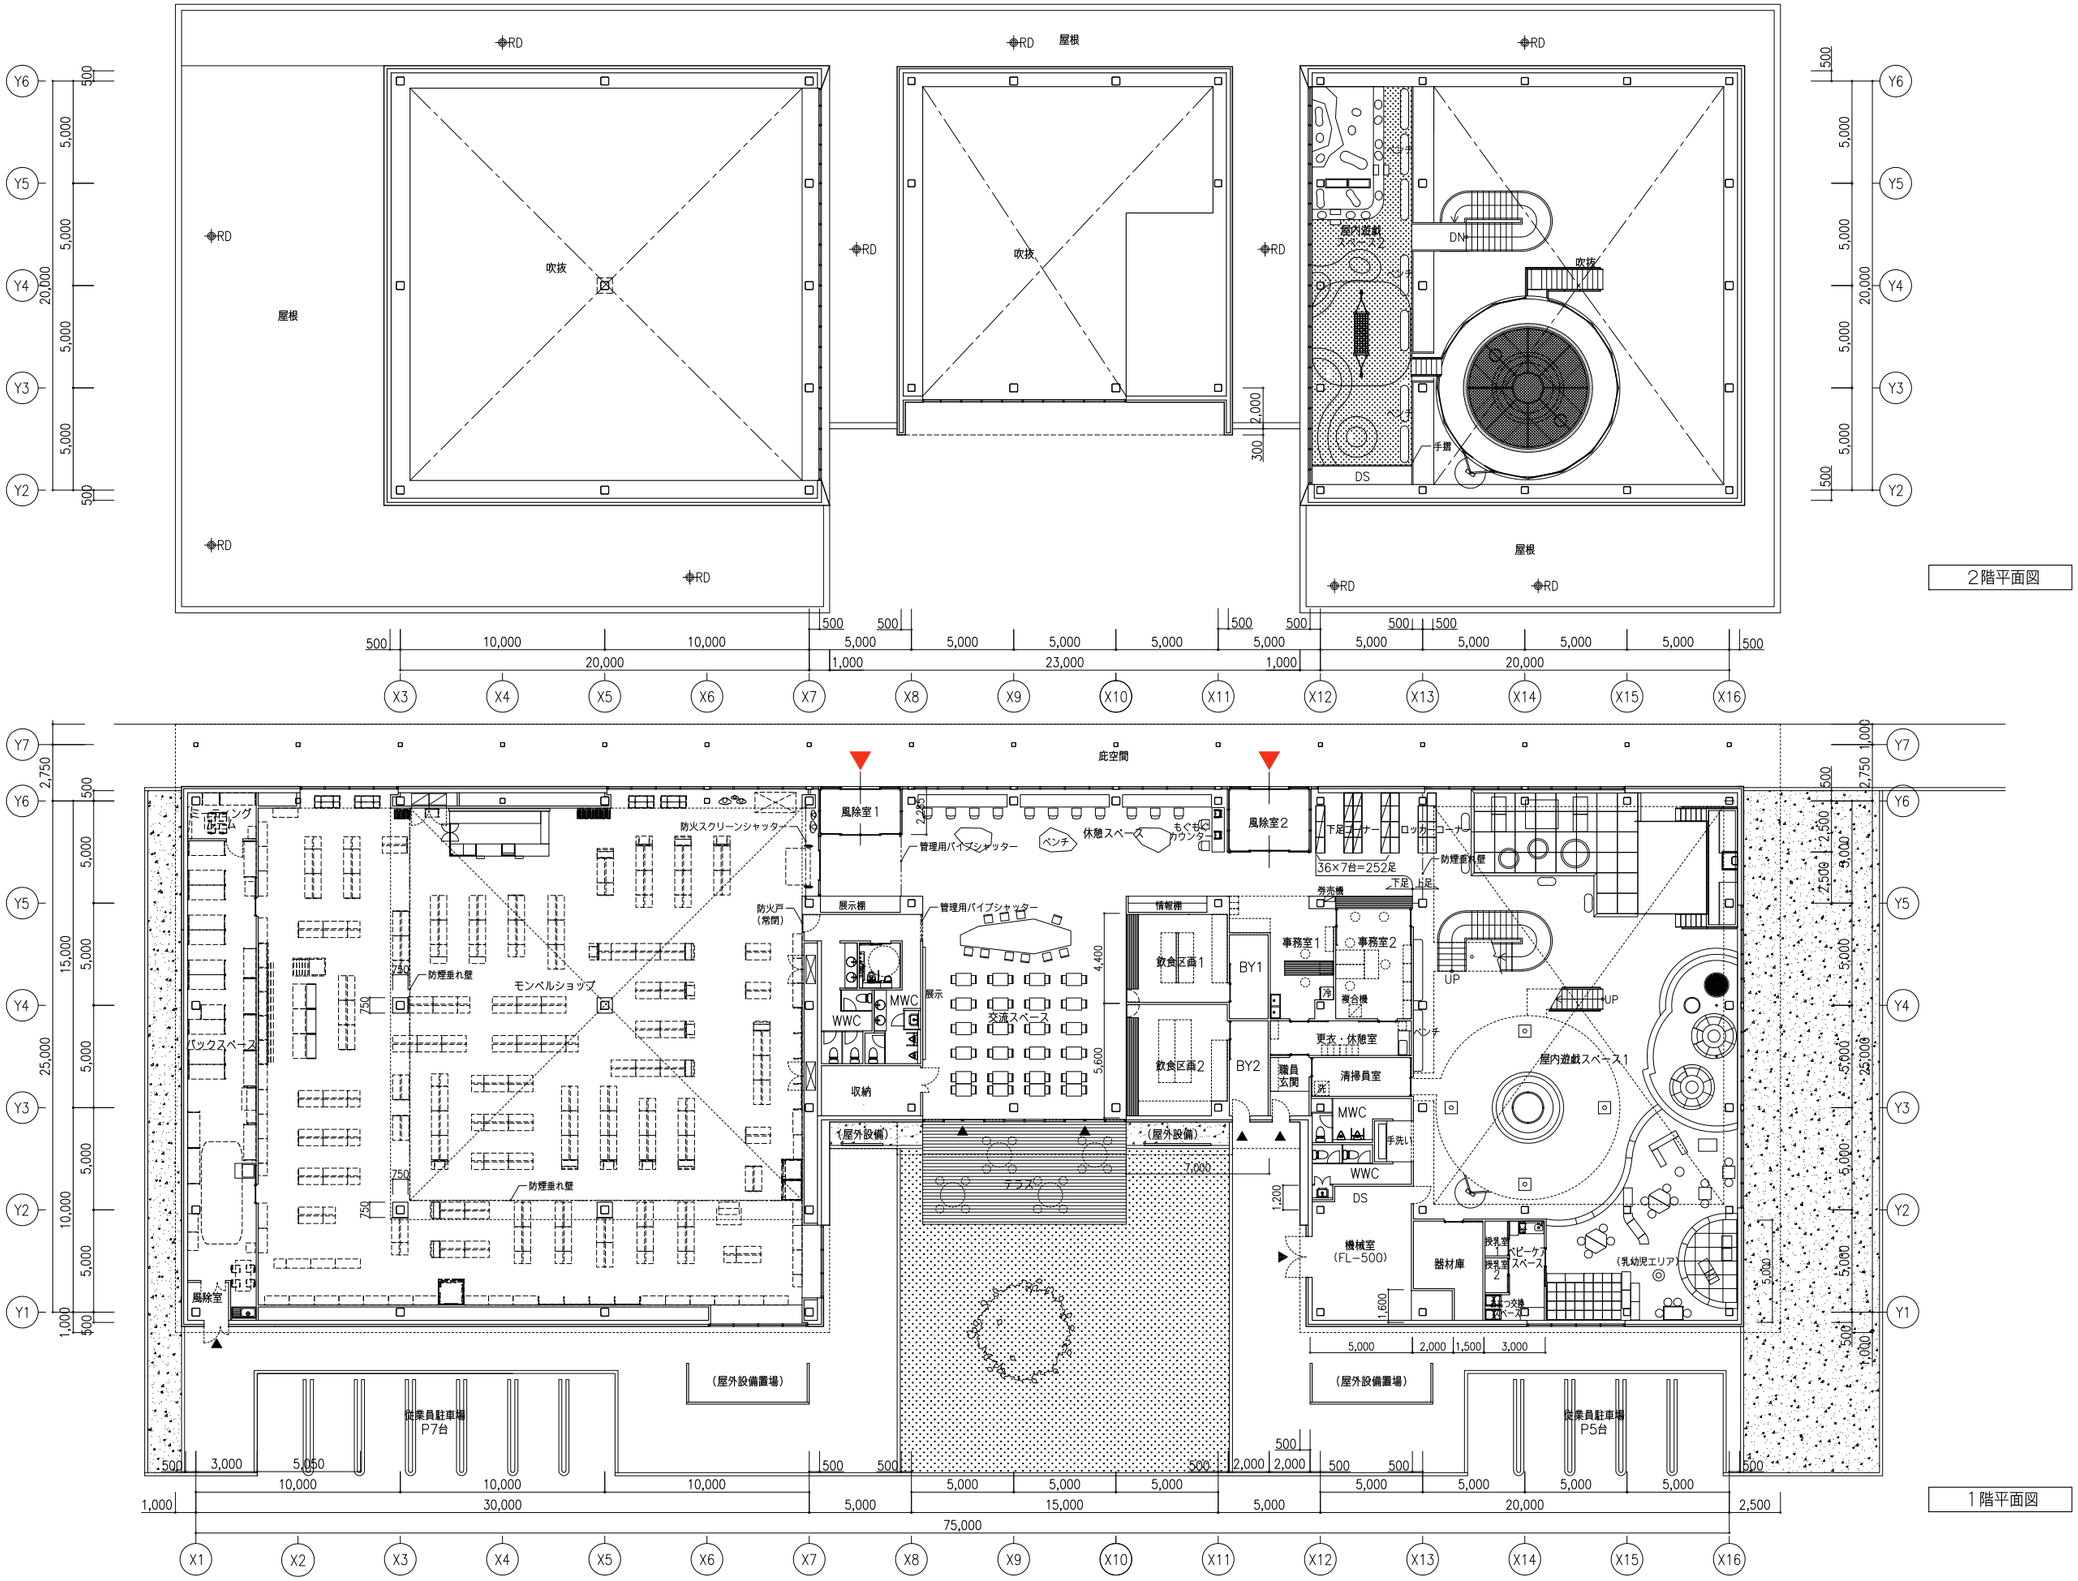
RD
屋根
吹抜
RD
屋根
吹抜
RD
屋根
吹抜
屋内遊戯
DN
手摺
DS
RD
RD
RD

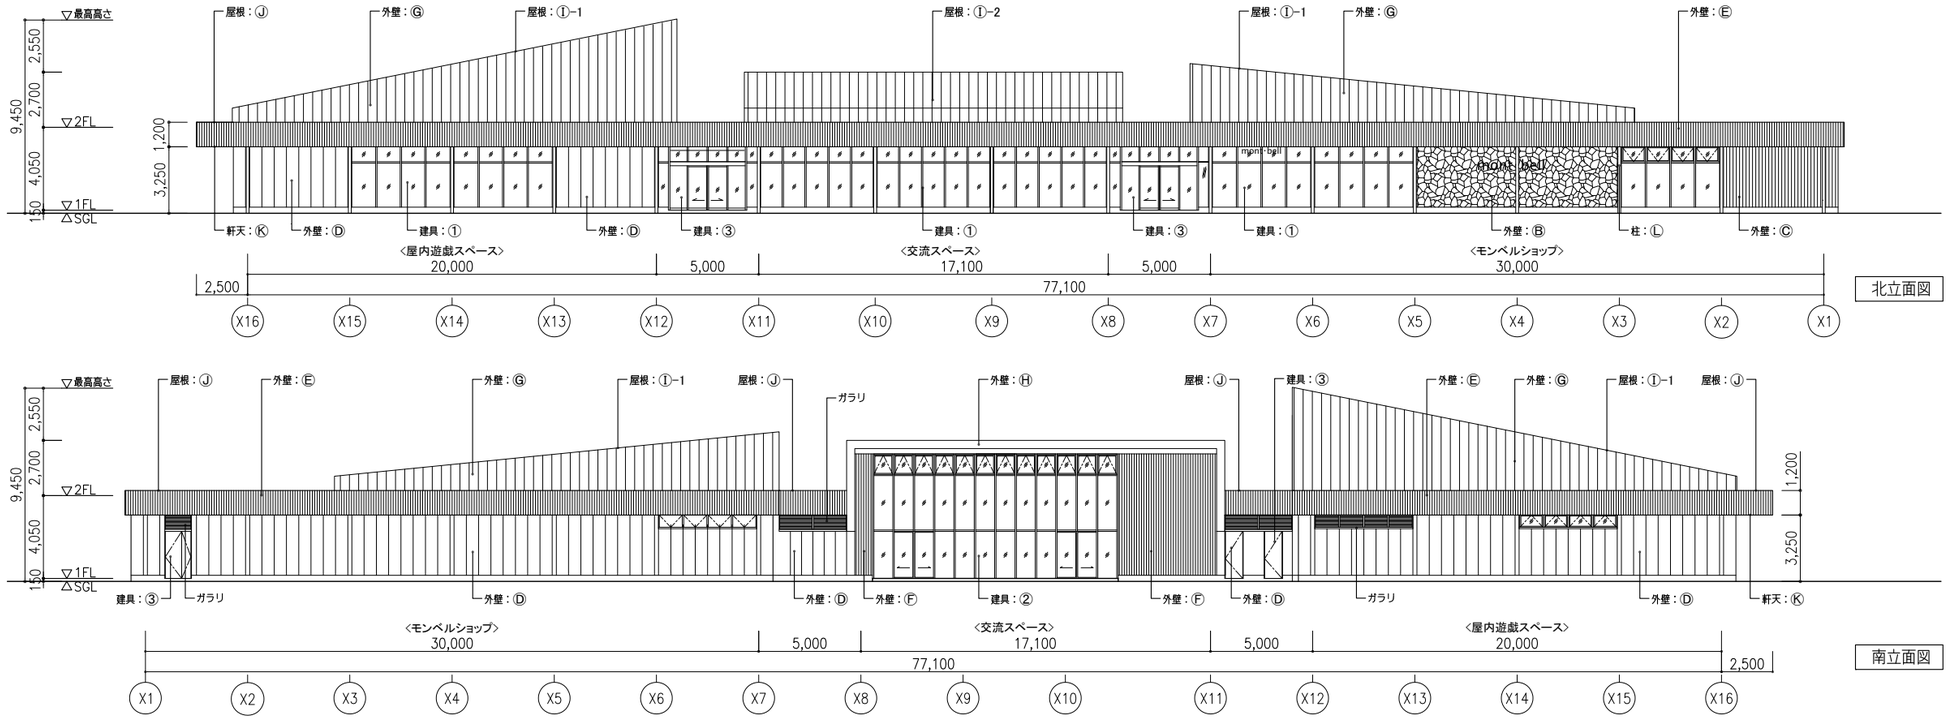

北立面図

南立面図

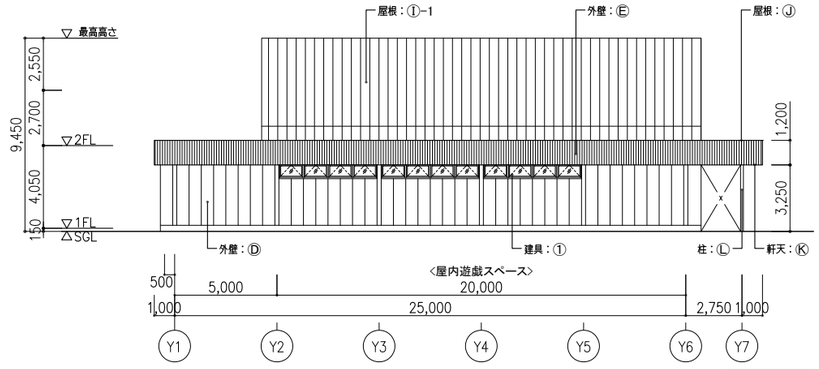

東立面図1

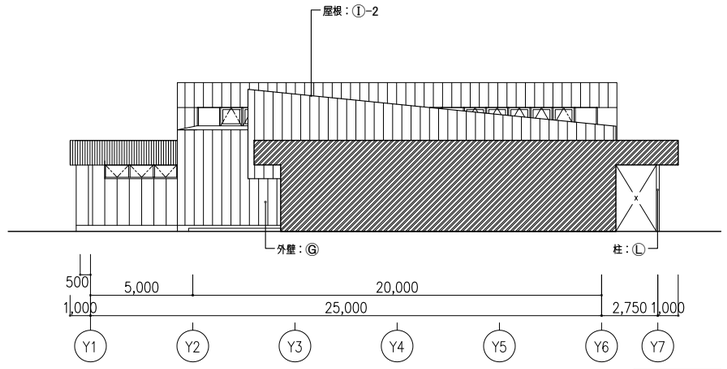

東立面図2

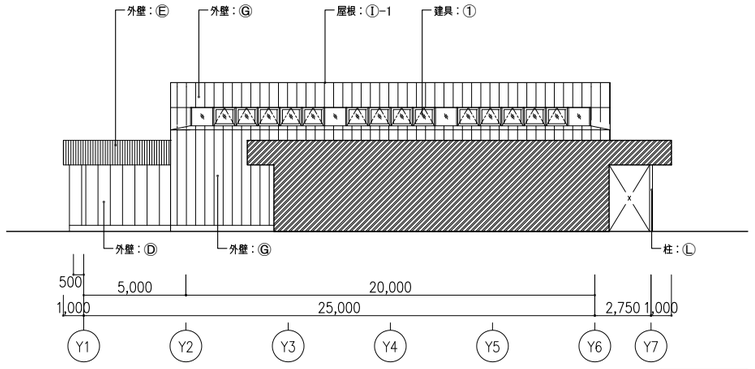

東立面図3

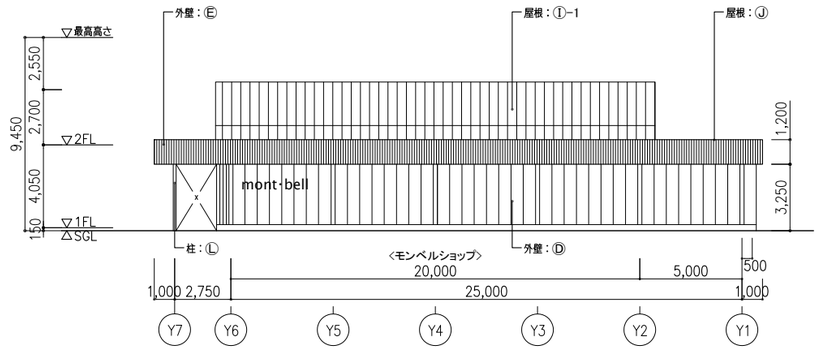

西立面図1

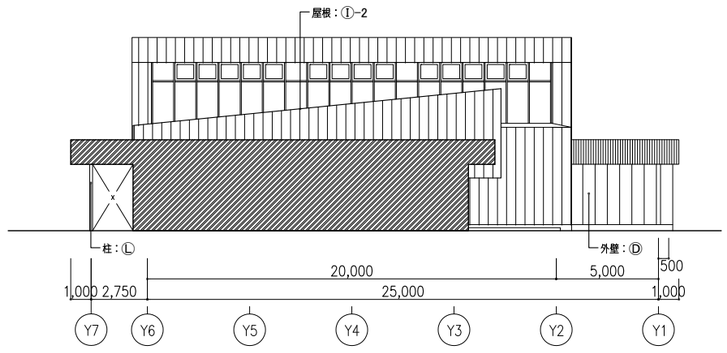

西立面図2

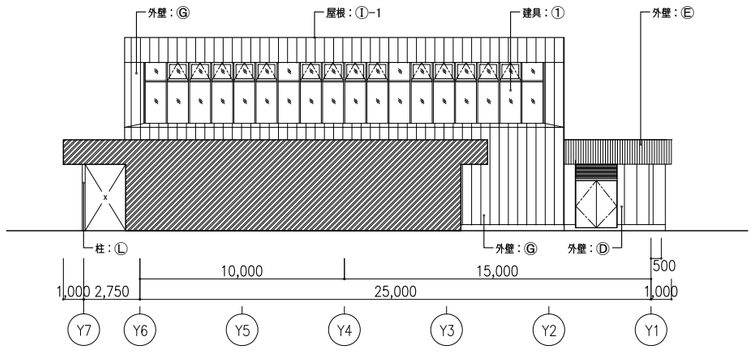

西立面図3

■立面図　S=1/300

■外部仕上

基礎	Ⓐコンクリート打放しの上フッ素樹脂系塗材
外壁	Ⓑ押出成形セメント板の上、自然石積
	Ⓒ押出成形セメント板の上、木板張り
	Ⓓ押出成形セメント板 t60 竪張り ポリウレタン樹脂塗装
	Ⓔカラーガルバリウム鋼板 スパンドレル縦貼
	Ⓕカラーガルバリウム鋼板 角波
	Ⓖカラーガルバリウム鋼板 蟻掛葺
	Ⓗアルミ化粧プレート
屋根	Ⓘ-1勾配屋根部 カラーガルバリウム鋼板 t0.4 竪ハゼ葺き
	Ⓘ-2勾配屋根部 カラーガルバリウム鋼板 t0.4 竪ハゼ葺き
	Ⓙ陸屋根部 アスファルト防水 2層絶縁工法
軒天	Ⓚ木毛セメント板＋木製ルーバー
柱	Ⓛ鉄骨ドブメッキあらわし
建具	①アルミ断熱サッシ or アルミ+樹脂断熱サッシ
	②アルミ断熱カーテンウォール
	③スチールドア DP（風除室は自動ドア）

※Ⓘ-1とⒾ-2は色違い

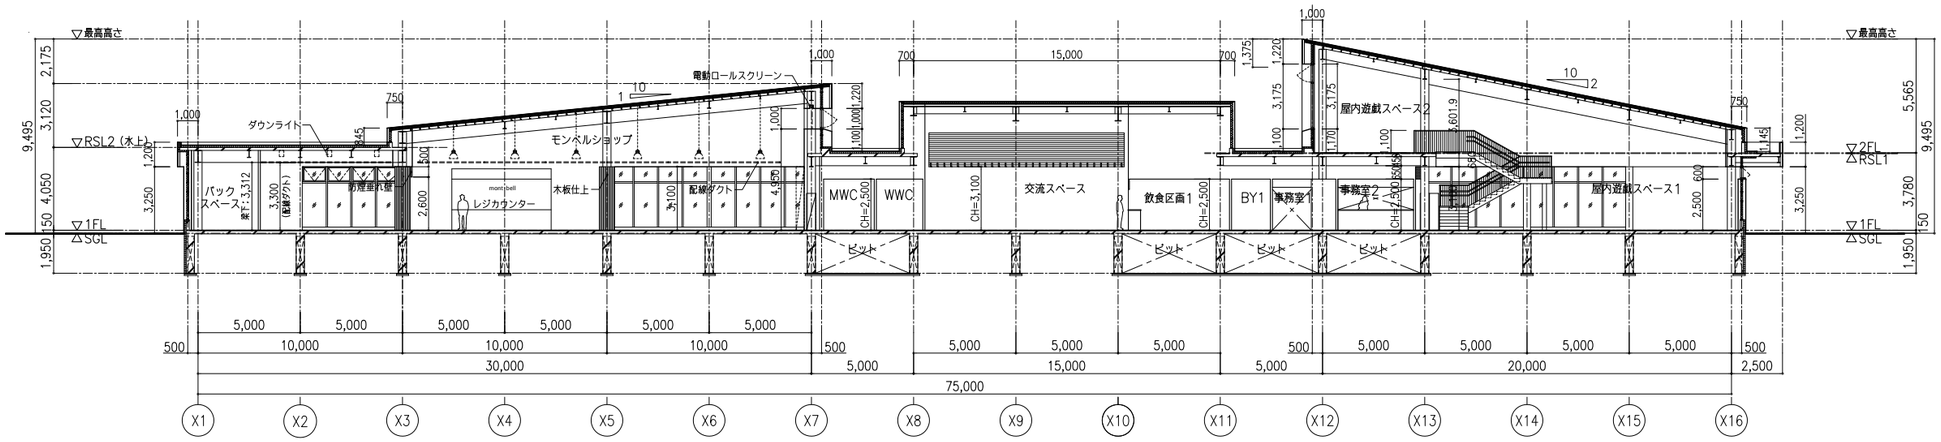

▽最高高さ
▽RSL2（水上）
▽1FL
△SGL
▽2FL
△RSL1
電動ロールスクリーン
ダウンライト
モンベルショップ
バックスペース
防煙垂れ壁
レジカウンター
木板仕上
配線ダクト
MWC
WWC
交流スペース
飲食区画1
BY1
事務室1
事務室2
屋内遊戯スペース2
屋内遊戯スペース1
ピット
75,000
30,000
20,000
15,000
10,000
5,000
X1
X2
X3
X4
X5
X6
X7
X8
X9
X10
X11
X12
X13
X14
X15
X16

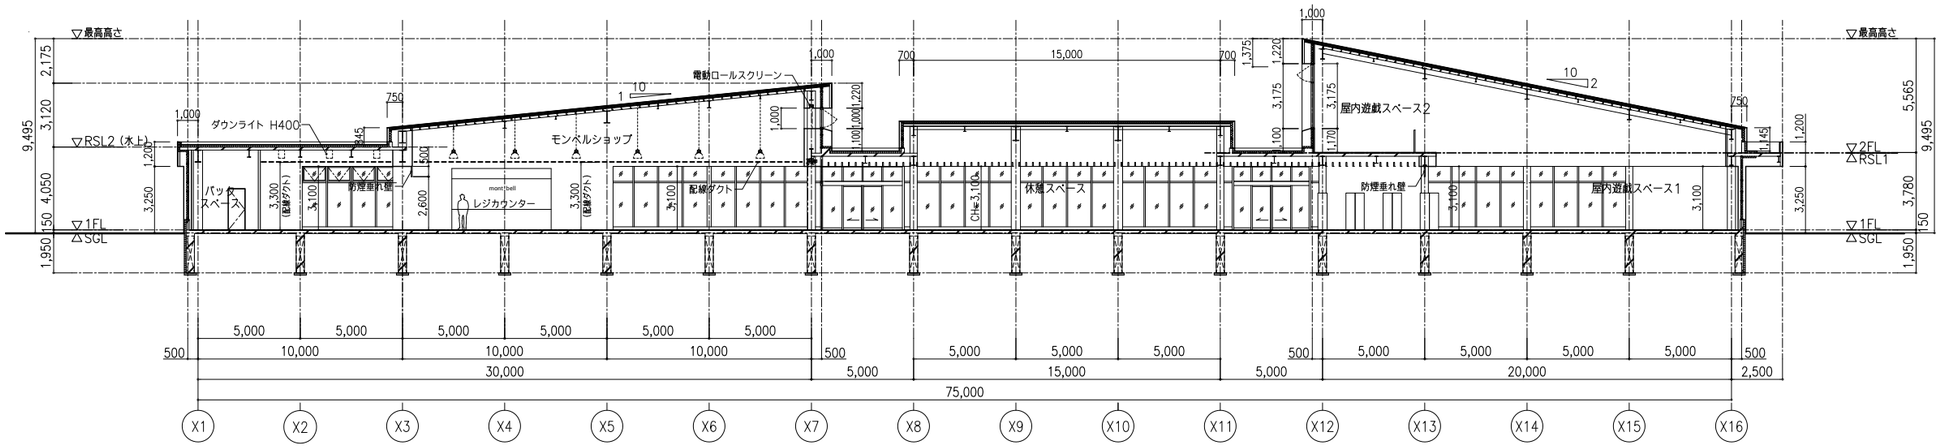

▽最高高さ
▽RSL2（水上）
▽1FL
△SGL
▽2FL
△RSL1
電動ロールスクリーン
ダウンライト H400
モンベルショップ
バックスペース
防煙垂れ壁
レジカウンター
配線ダクト
休憩スペース
屋内遊戯スペース2
屋内遊戯スペース1
75,000
30,000
20,000
15,000
10,000
5,000
X1
X2
X3
X4
X5
X6
X7
X8
X9
X10
X11
X12
X13
X14
X15
X16

■断面図　S=1/300

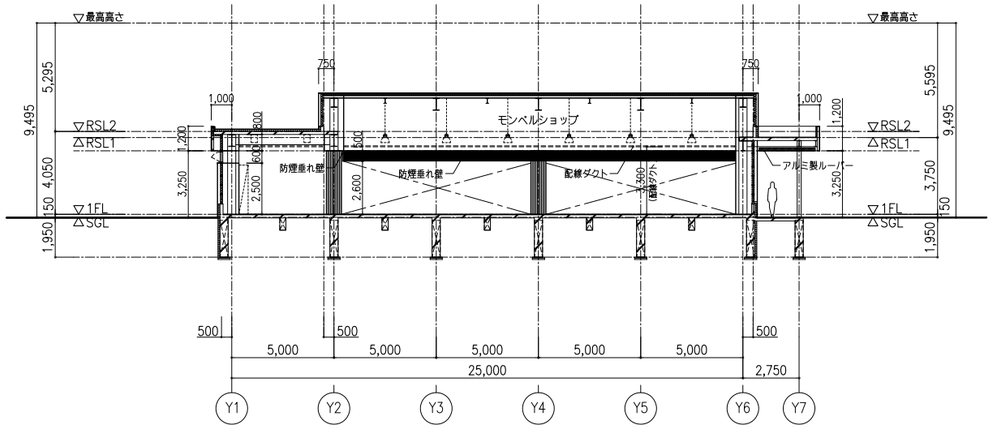

モンベルショップ 断面図

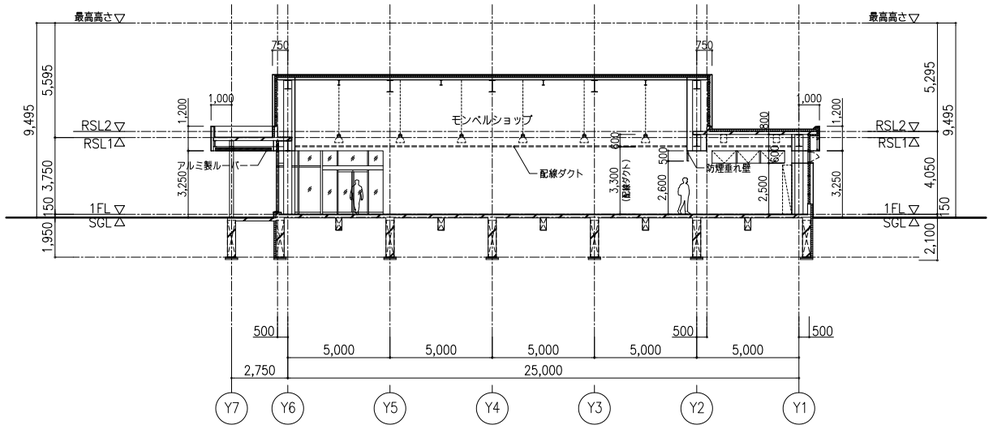

モンベルショップ 断面図

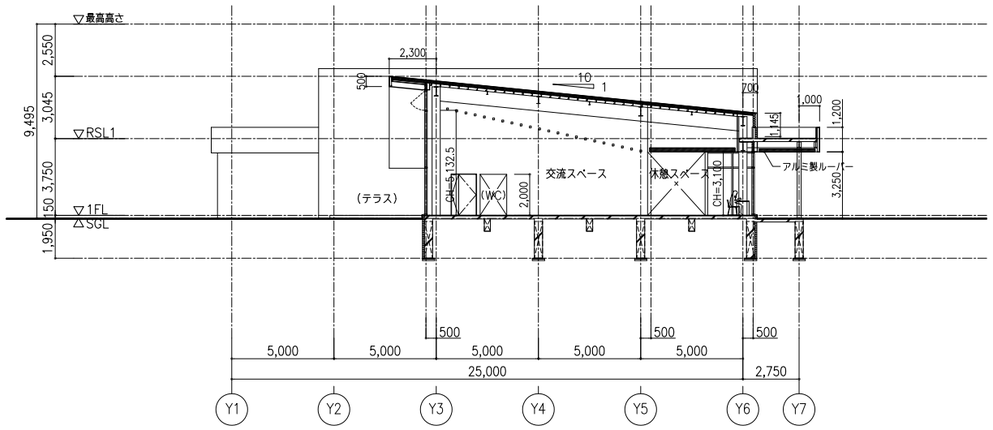

交流スペース 断面図

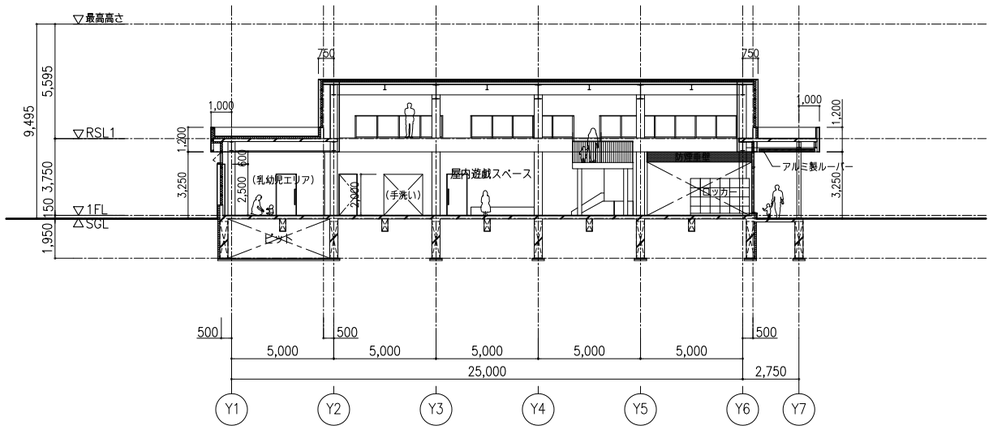

屋内遊戯スペース 断面図

■断面図　S=1/300

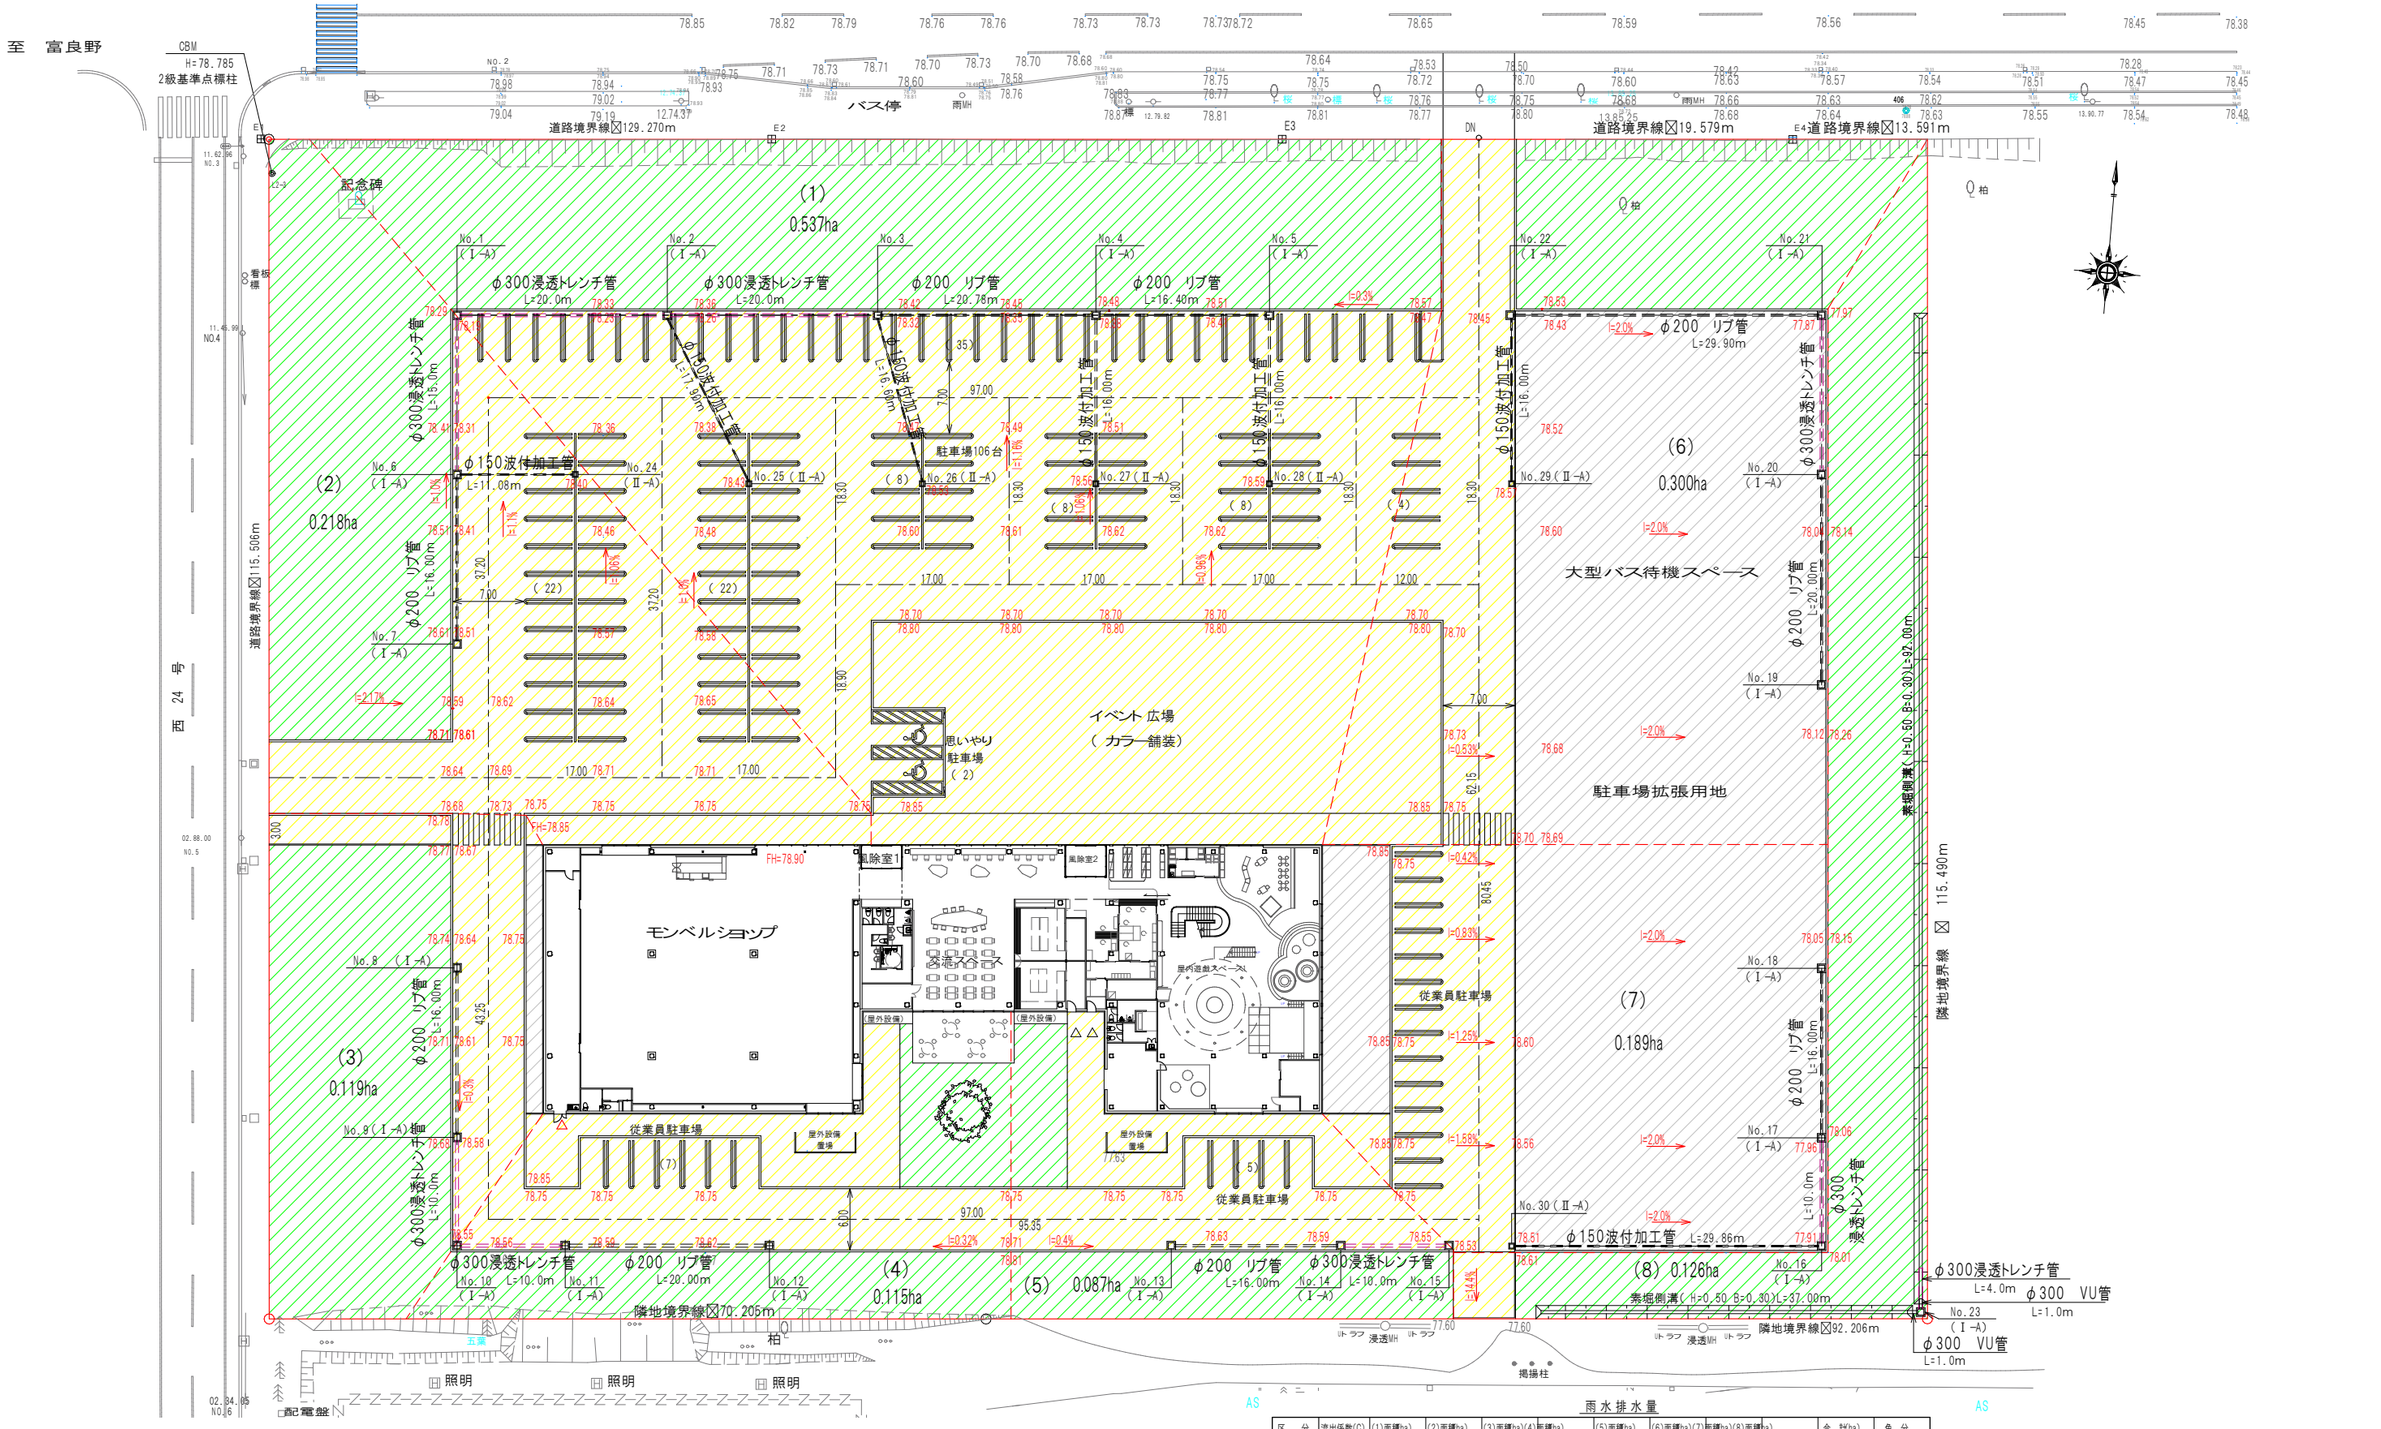

雨水排水量

区　分	流出係数(C)	(1)面積(ha)	(2)面積(ha)	(3)面積(ha)	(4)面積(ha)	(5)面積(ha)	(6)面積(ha)	(7)面積(ha)	(8)面積(ha)	合　計(ha)	色　分
舗　装	0.85	0.364	0.125	0.038	0.064	0.050	0.099	0.068	0.004	0.812	
砂　利	0.20						0.146	0.121		0.267	
緑　地	0.20	0.173	0.093	0.081	0.051	0.037	0.055		0.122	0.612	
合　計		0.537	0.218	0.119	0.115	0.087	0.300	0.189	0.126	1.691	
平均流出係数		0.64	0.57	0.41	0.56	0.57	0.42	0.43	0.22	0.51	
雨水排水量(m³/s)		0.0827	0.0299	0.0177	0.0155	0.0199	0.0303	0.0196	0.0067	0.2076	
浸透トレンチ管延長(m)		40	15	10	10	10	15	10	4	114	
浸透排水量(m³/s)		0.0829	0.0311	0.0207	0.0207	0.0207	0.0311	0.0207	0.0083	0.2363	

■外構図　S=1/600




mont-bell


mont-bell


WELLNESS WEEK
UPCOMING EVENTS

