


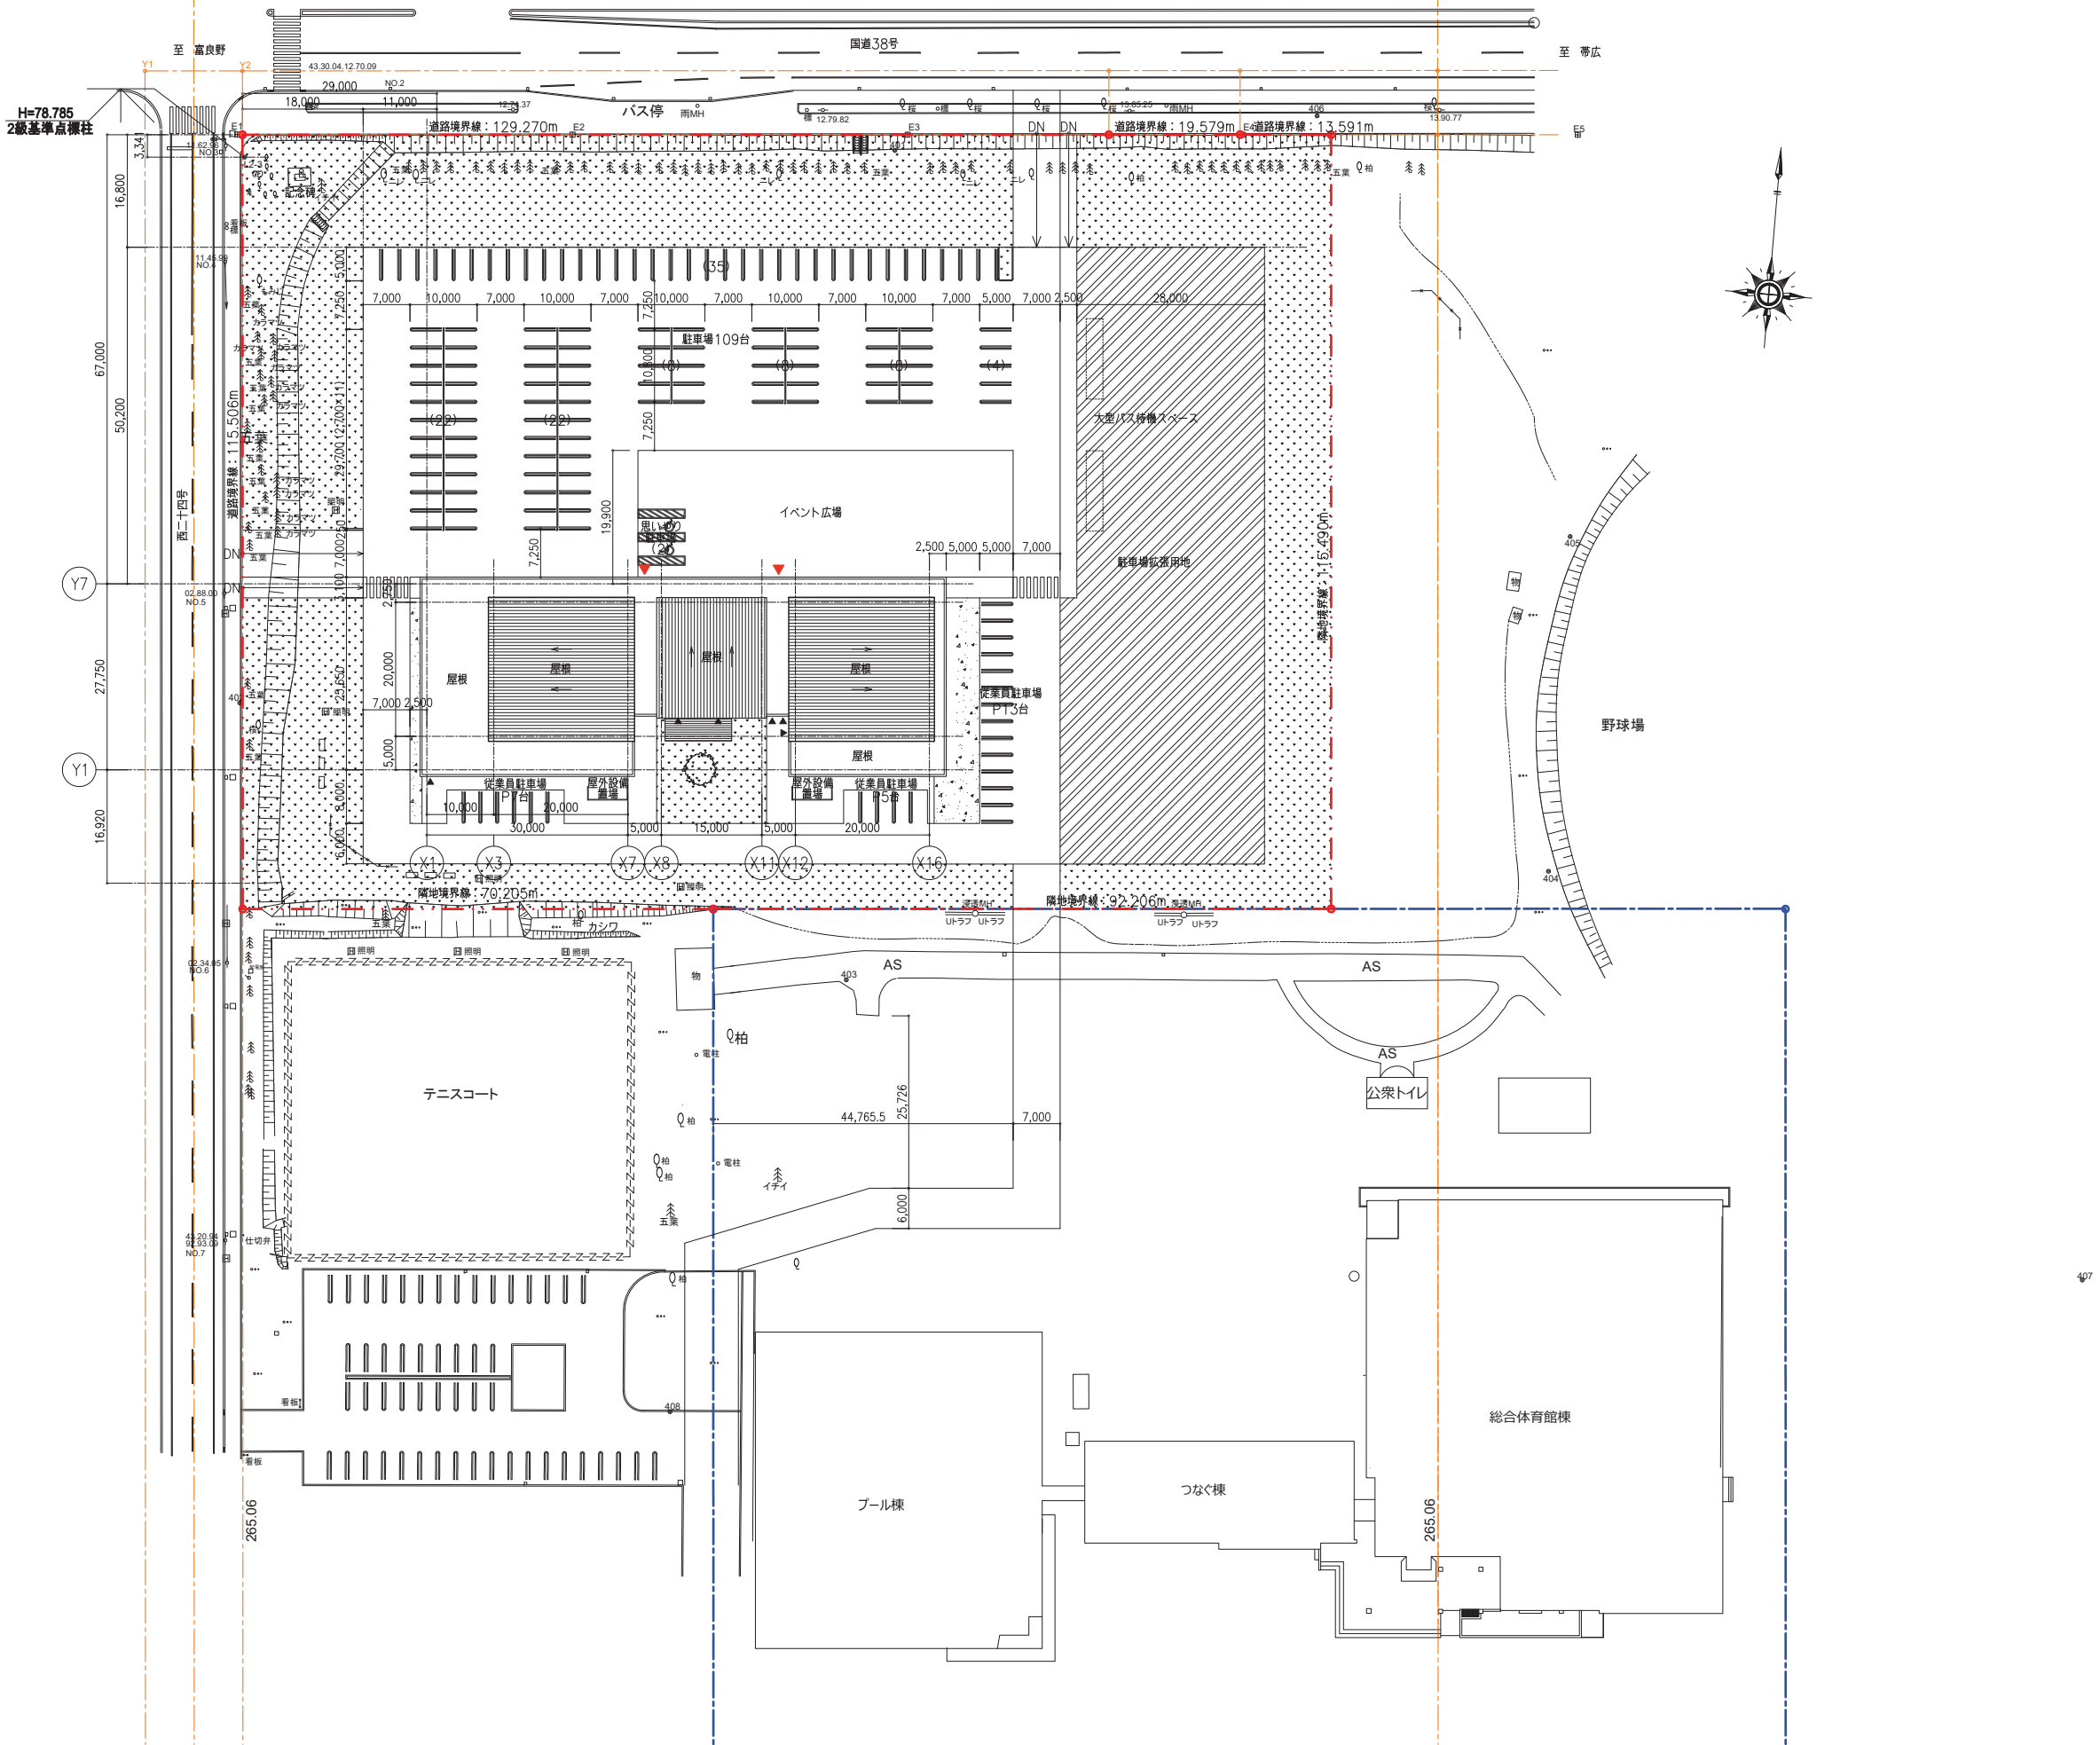
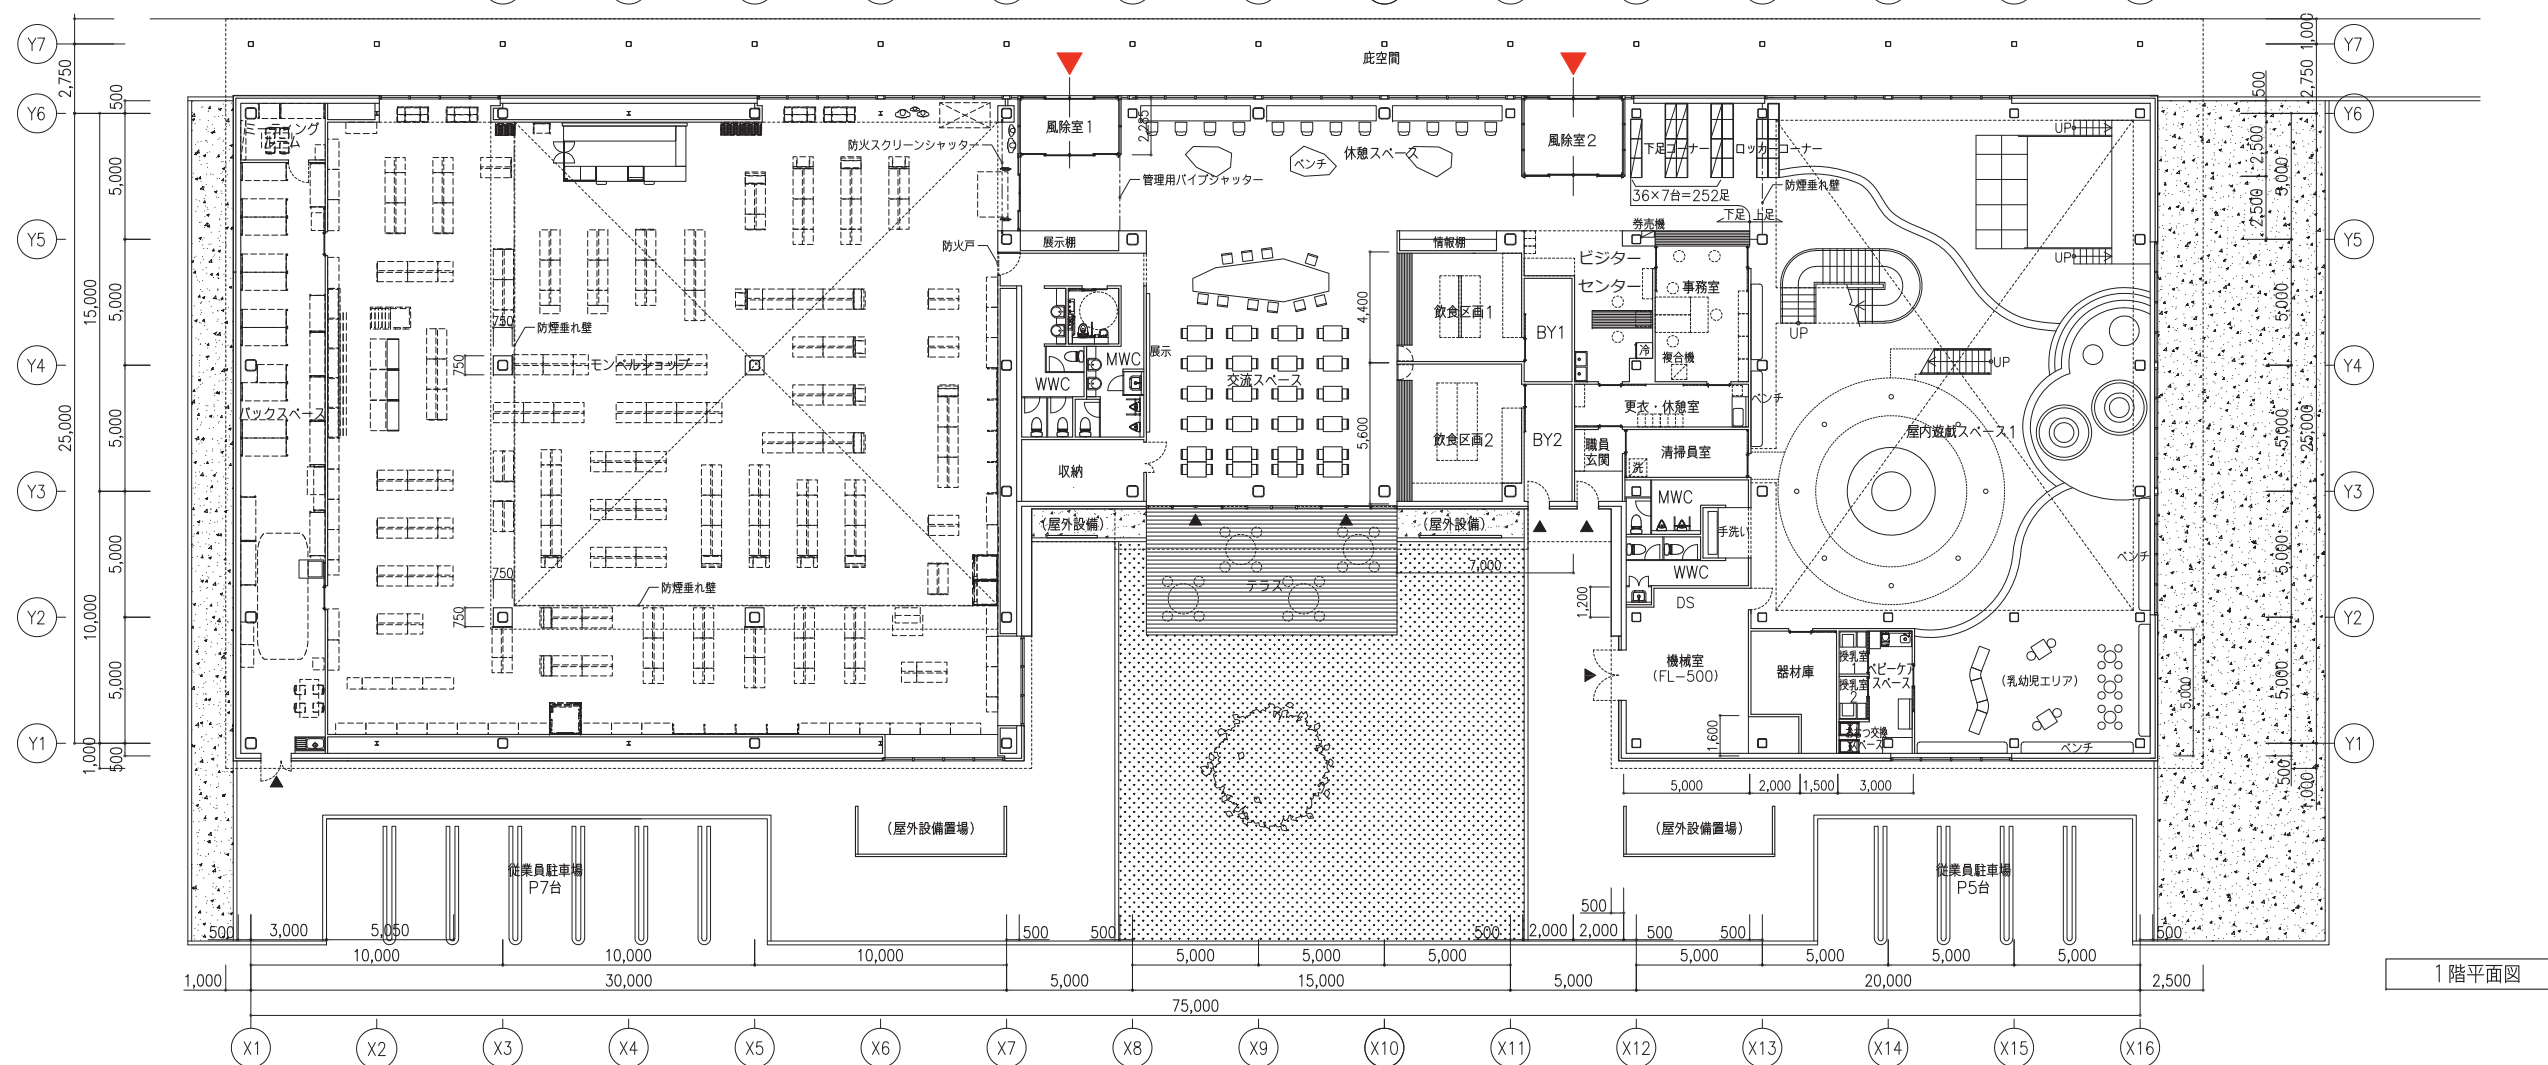
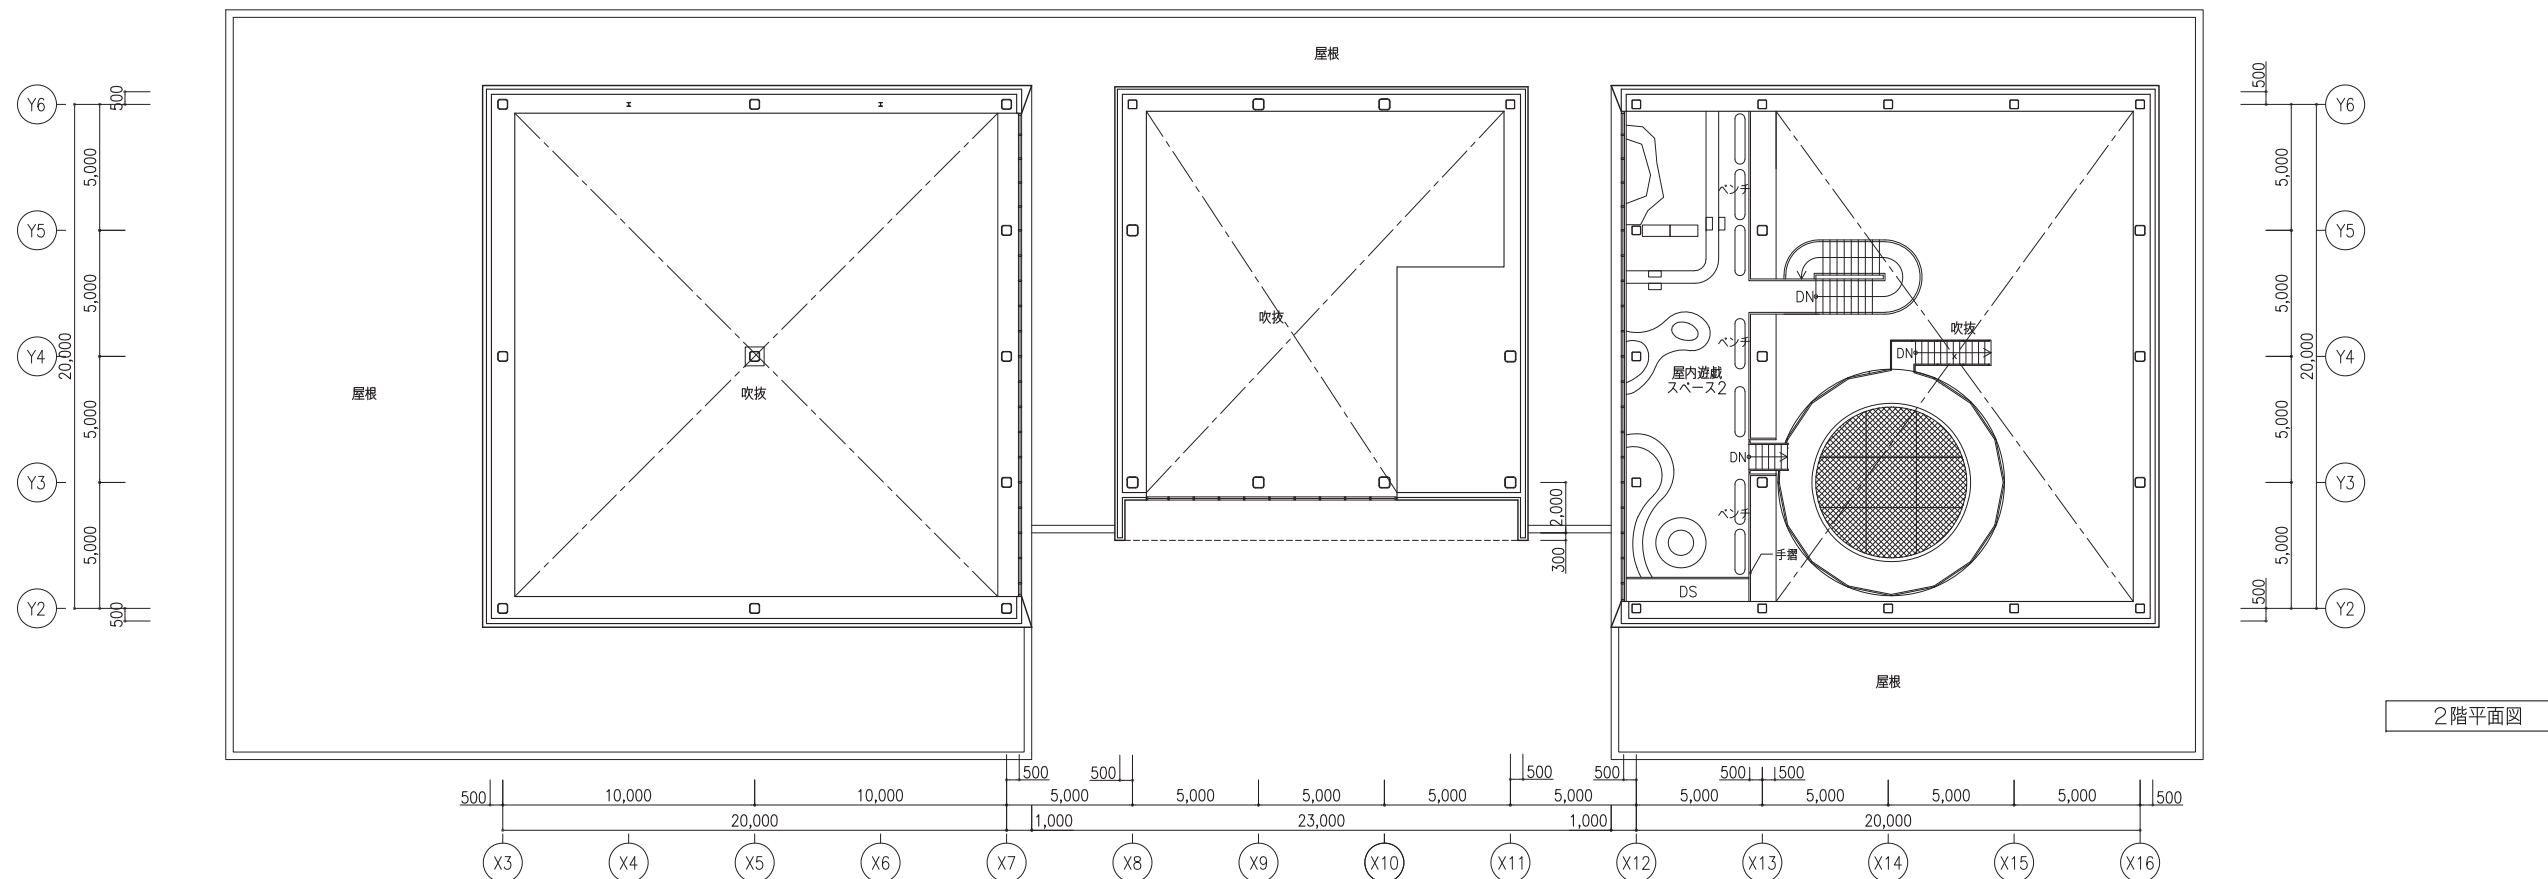
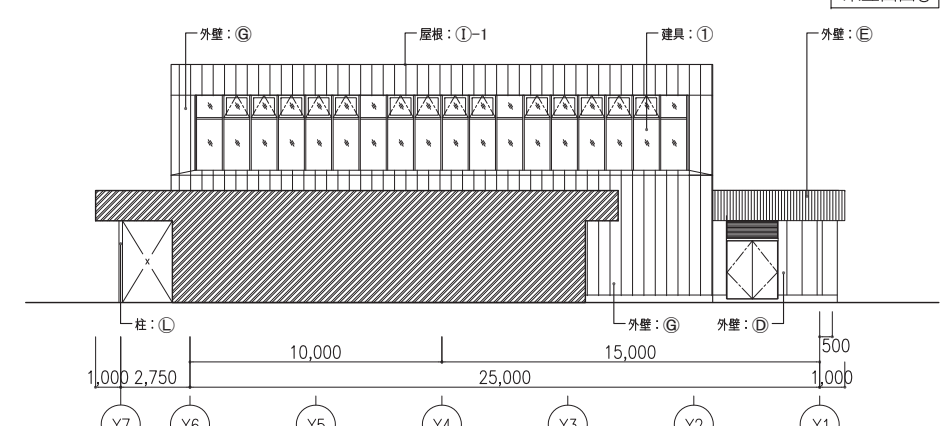
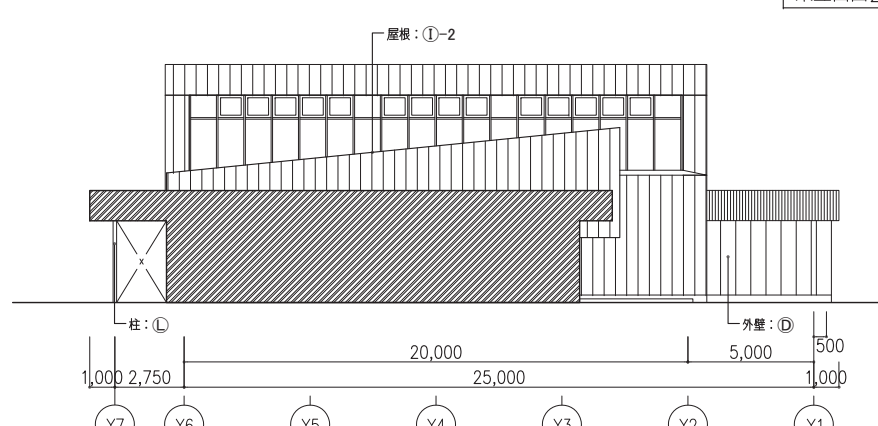
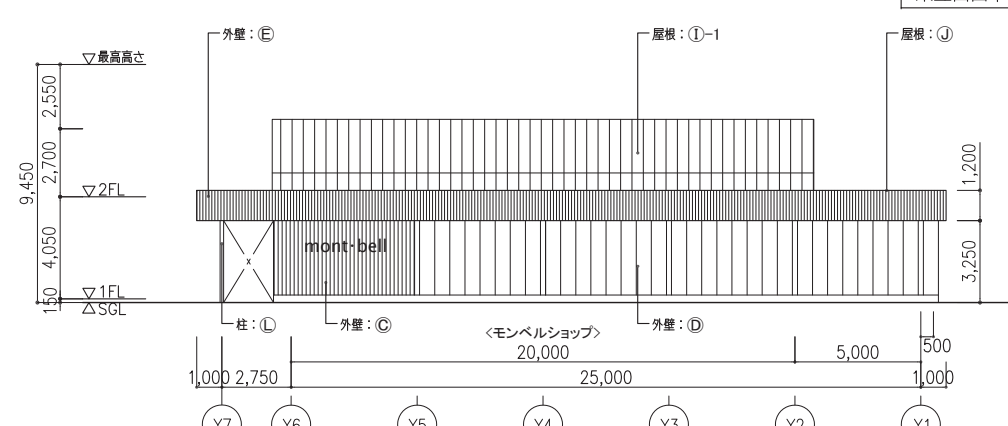
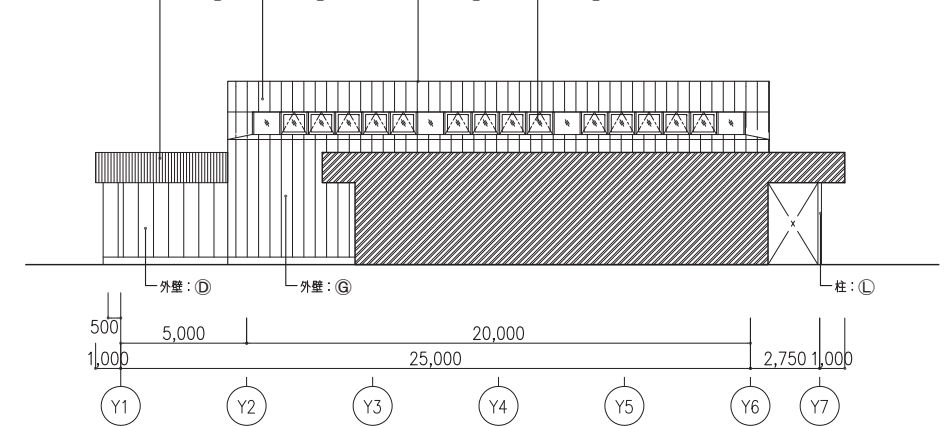
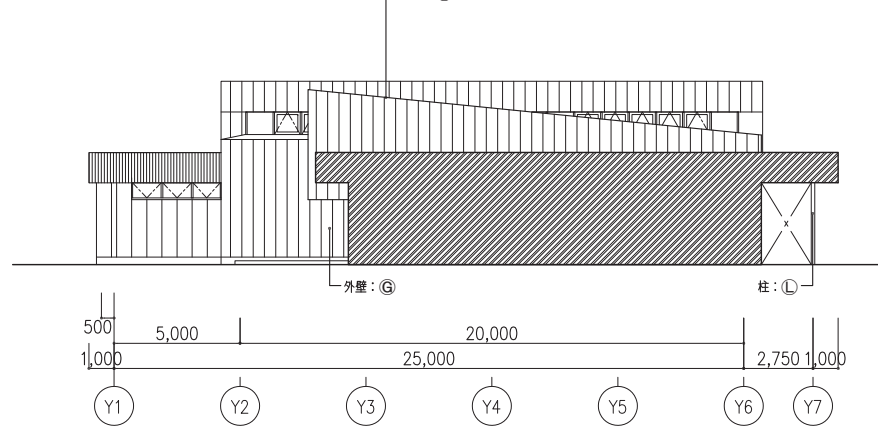


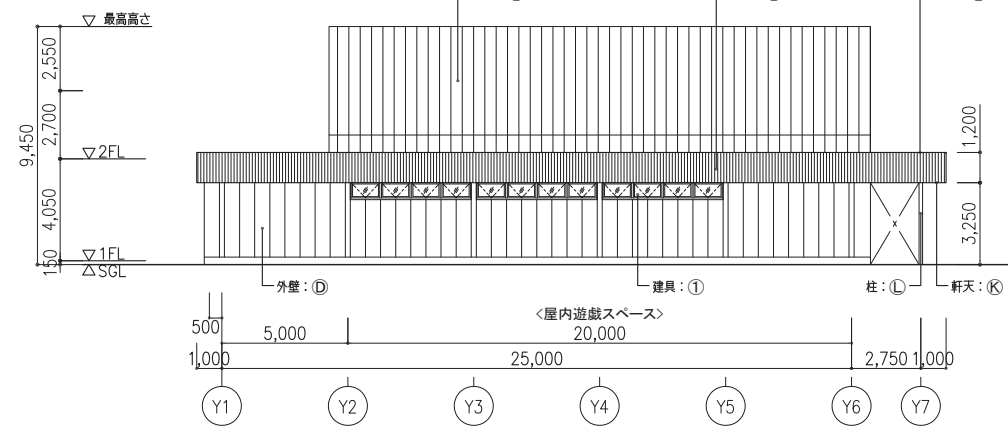

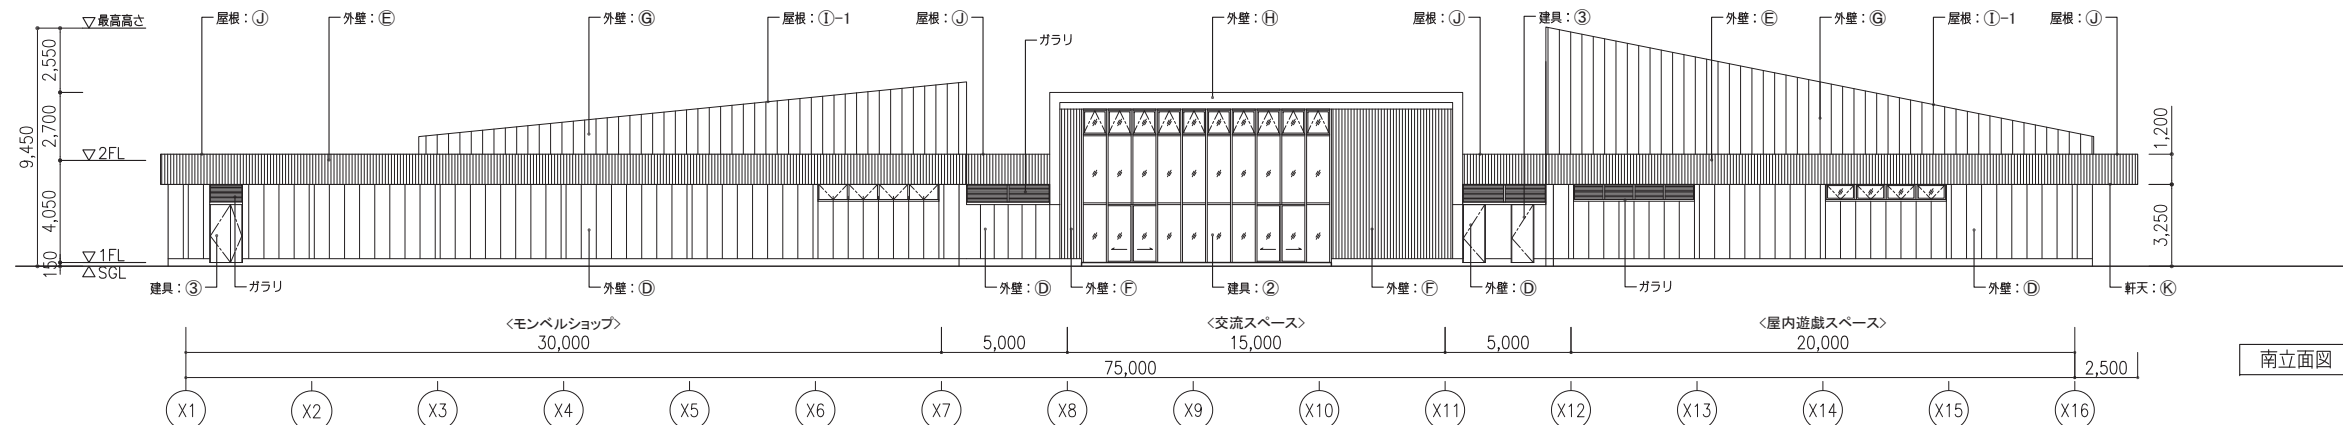

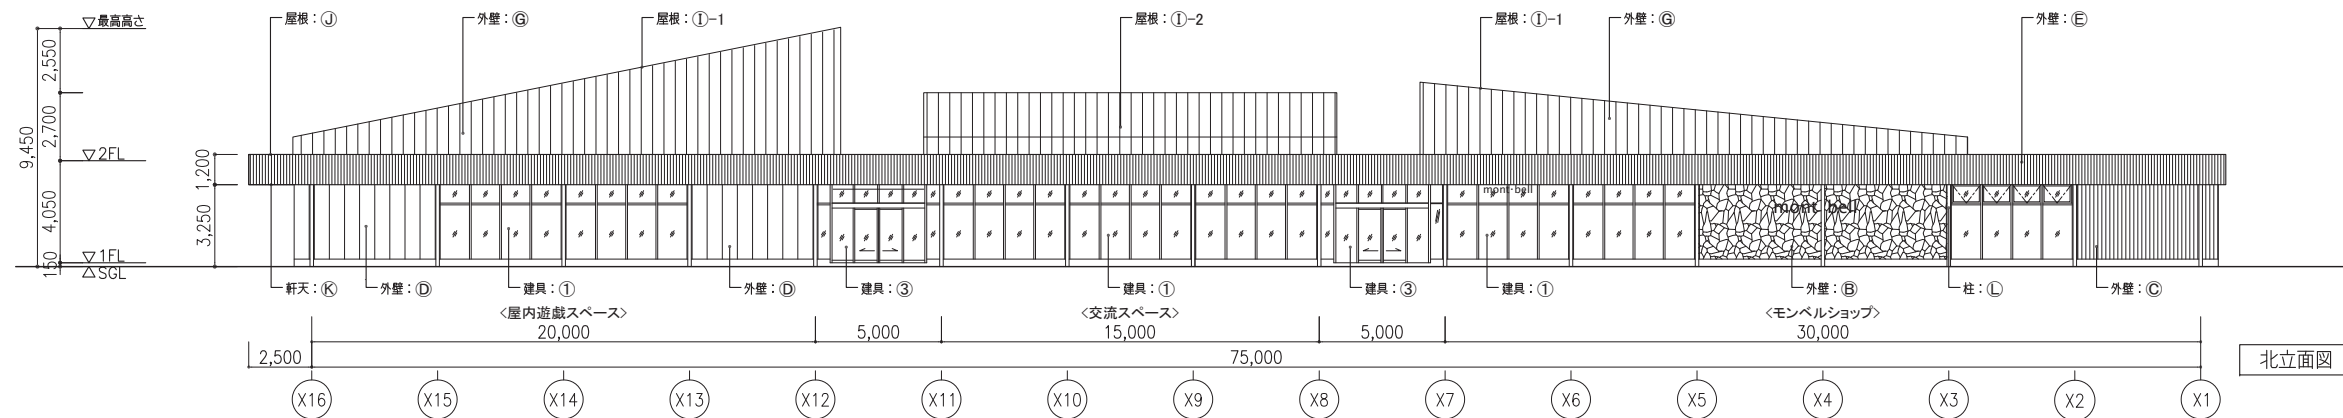

■ 外部仕上	
基礎	① コンクリート打放しの上フッ素樹脂系塗材
外壁	② 押出成形セメント板の上、自然石積 ③ 押出成形セメント板の上、木板張り ④ 押出成形セメント板 t60 堅張り ポリウレタン樹脂塗装 ⑤ カラーガルバリウム鋼板 スパンドレル縦貼 ⑥ カラーガルバリウム鋼板 角波 ⑦ カラーガルバリウム鋼板 蟻掛葺 ⑧ アルミ化粧プレート
屋根	① 1-勾配屋根部 カラーガルバリウム鋼板 t0.4 堅ハゼ葺き ② 2-勾配屋根部 カラーガルバリウム鋼板 t0.4 堅ハゼ葺き ③ 陸屋根部 アスファルト防水 2層絶縁工法
軒天	④ 木目セメント板+木製ルーバー
柱	⑤ 鉄骨ドブメッキあらし
建具	① アルミ断熱サッシ or アルミ+樹脂断熱サッシ ② アルミ断熱カーテンウォール ③ スチールドア DP(風除室は自動ドア)

※①-1と①-2は色違い