

議案第23号

芽室中学校エレベーター設置工事請負契約締結の件

芽室中学校エレベーター設置工事請負契約を次のとおり締結しようとするものであります。



令和元年6月21日提出

芽室町長 手 島 旭

- | | |
|----------|--|
| 1 工 事 名 | 芽室中学校エレベーター設置工事 |
| 2 工事の場所 | 芽室町東6条南3丁目1番地 |
| 3 契約の方法 | 指名競争入札 |
| 4 契約金額 | 81,840,000円 |
| 5 契約の相手方 | 芽室町東6条10丁目1番1
株式会社北土開発
代表取締役 山田 朝常 |
| 6 工 期 | 自 令和元年 6月28日
至 令和2年 3月19日 |
| 7 工事概要 | 建築主体工事
電気設備工事
機械設備工事
昇降機設備工事 |

説 明

芽室中学校エレベーター設置工事請負契約を締結することについて、議会の議決に付すべき契約及び財産の取得又は処分に関する条例第2条の規定に基づき、議会の議決を得ようとするものであります。

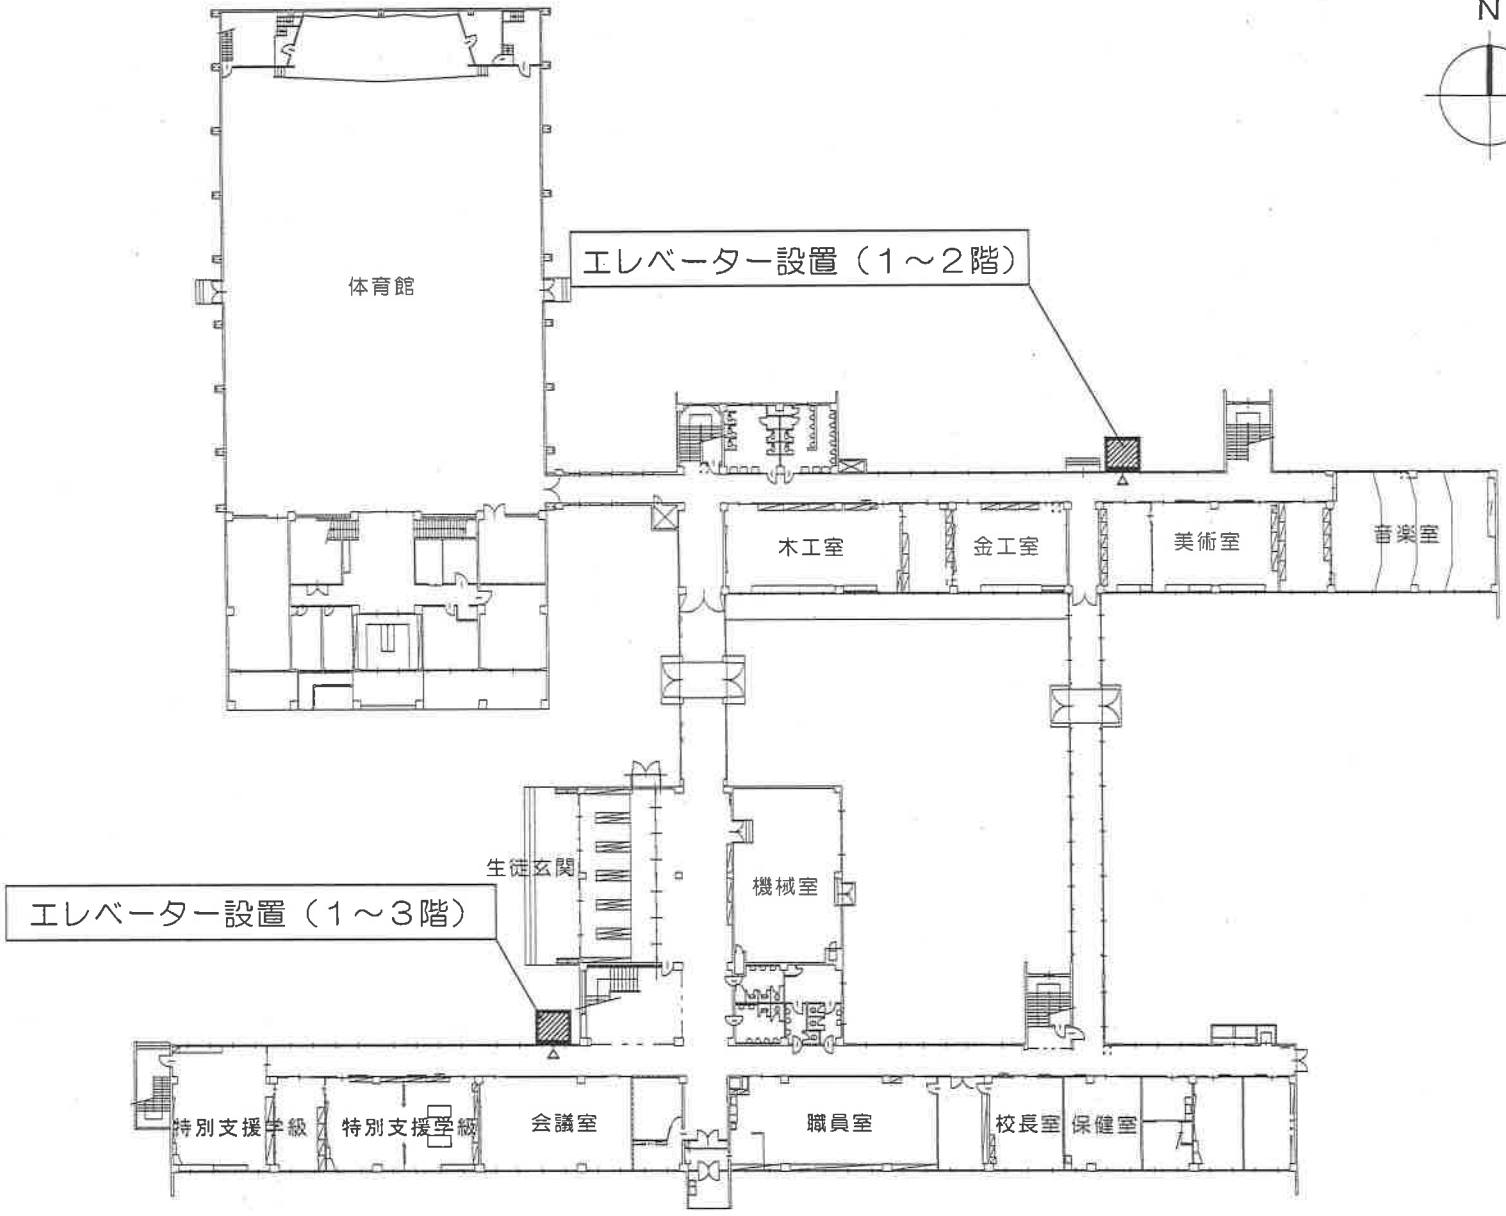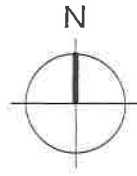

1階平面図