

議案第10号

(仮称) 芽室南小学校区保育所等複合施設建設工事 (建築主体) 請負契約
締結の件

(仮称) 芽室南小学校区保育所等複合施設建設工事 (建築主体) 請負契約を次のとおり締結しようとするものであります。


平成29年6月1日提出

芽室町長 宮 西 義 憲

- 1 工 事 名 (仮称) 芽室南小学校区保育所等複合施設建設工事 (建築主体)
- 2 工 事 場 所 芽室町 新生
- 3 契約の方法 指名競争入札
- 4 契約金額 284,364,000円
- 5 契約の相手方 北土開発・鍵谷共同企業体
代表者 芽室町東6条10丁目1番1
株式会社北土開発
代表取締役 山 田 朝 常
構成員 芽室町東5条2丁目3番地
鍵谷建設株式会社
代表取締役 鍵 谷 興 作
- 6 工 期 自 平成29年6月 5日
至 平成30年1月26日
- 7 工 事 概 要 鉄骨造平屋建て
1,064.75㎡ (延床面積)
建築主体工事一式(仮設工事、土工事、コンクリート工事、型
枠工事、鉄筋工事、鉄骨工事、防水工事、屋根工事、建具工事、
塗装工事、内外装工事等)

説 明


(仮称) 芽室南小学校区保育所等複合施設建設工事 (建築主体) 請負契約を締結することについて、議会の議決に付すべき契約及び財産の取得又は処分に関する条例第2条の規定に基づき、議会の議決を得ようとするものであります。

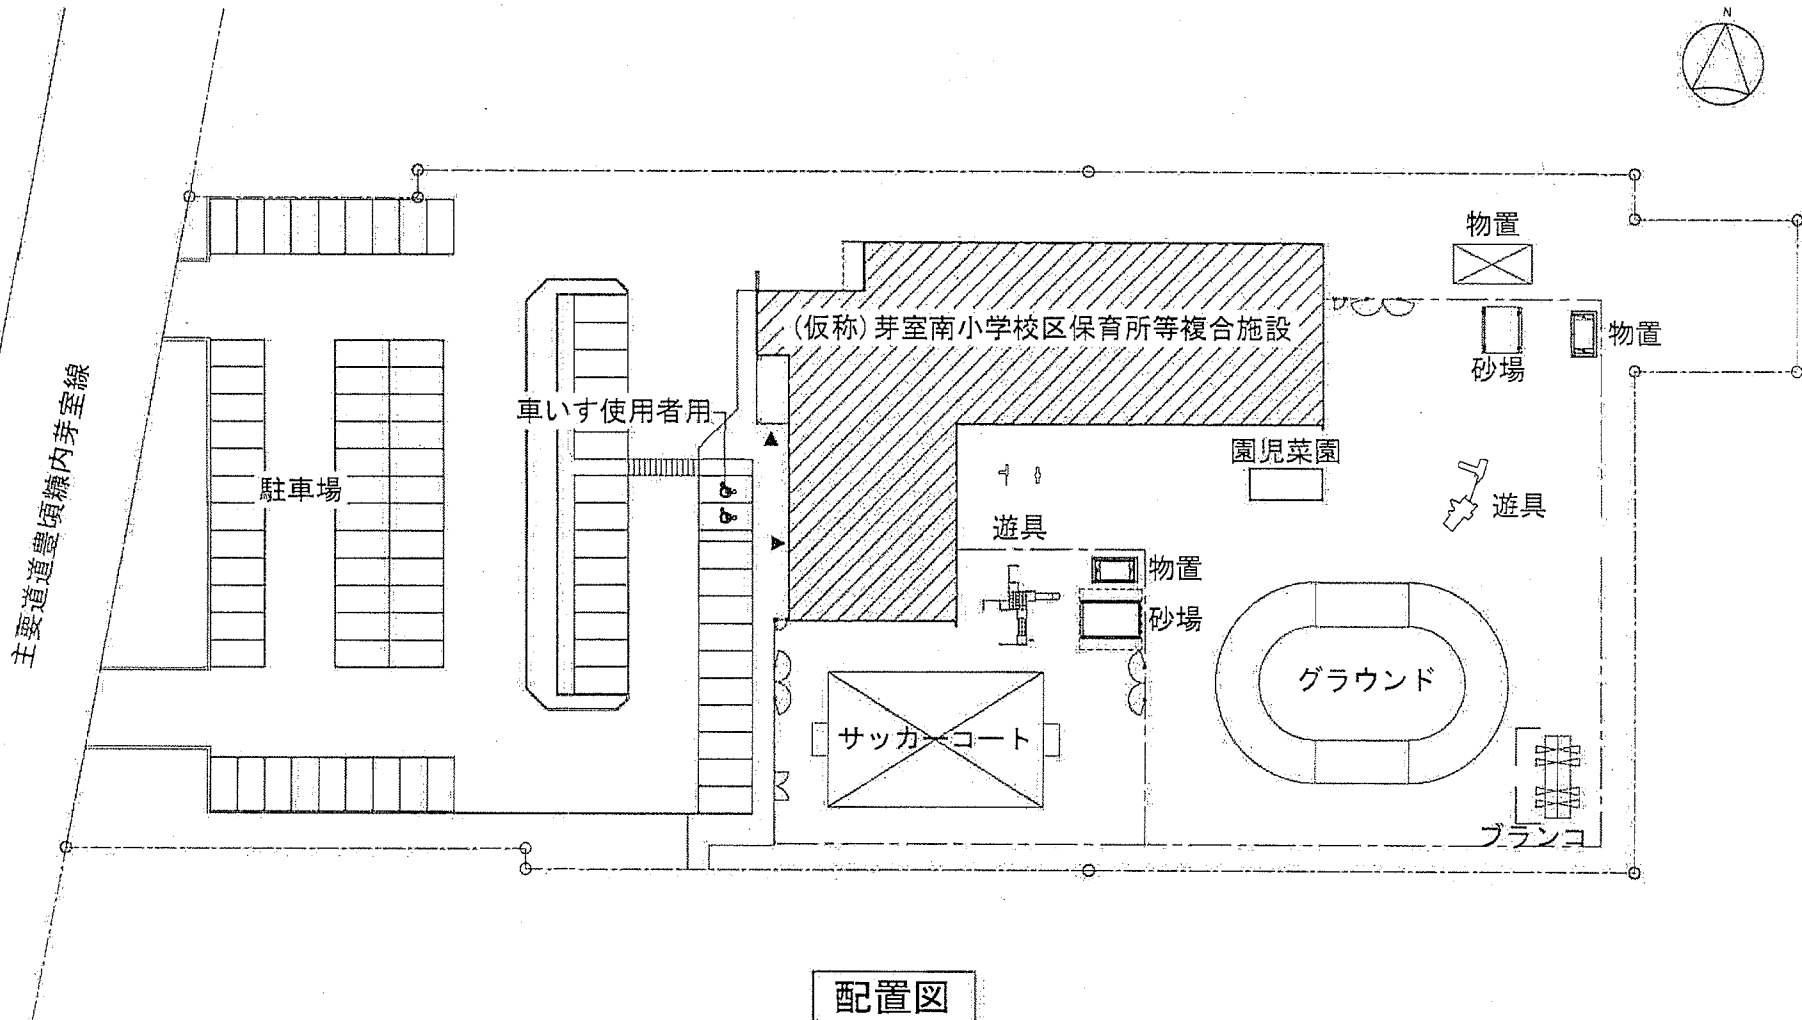

配置図

工事場所：芽室町新生南6線25番1の内、23番1の内
敷地面積：9,033.90㎡


参考資料

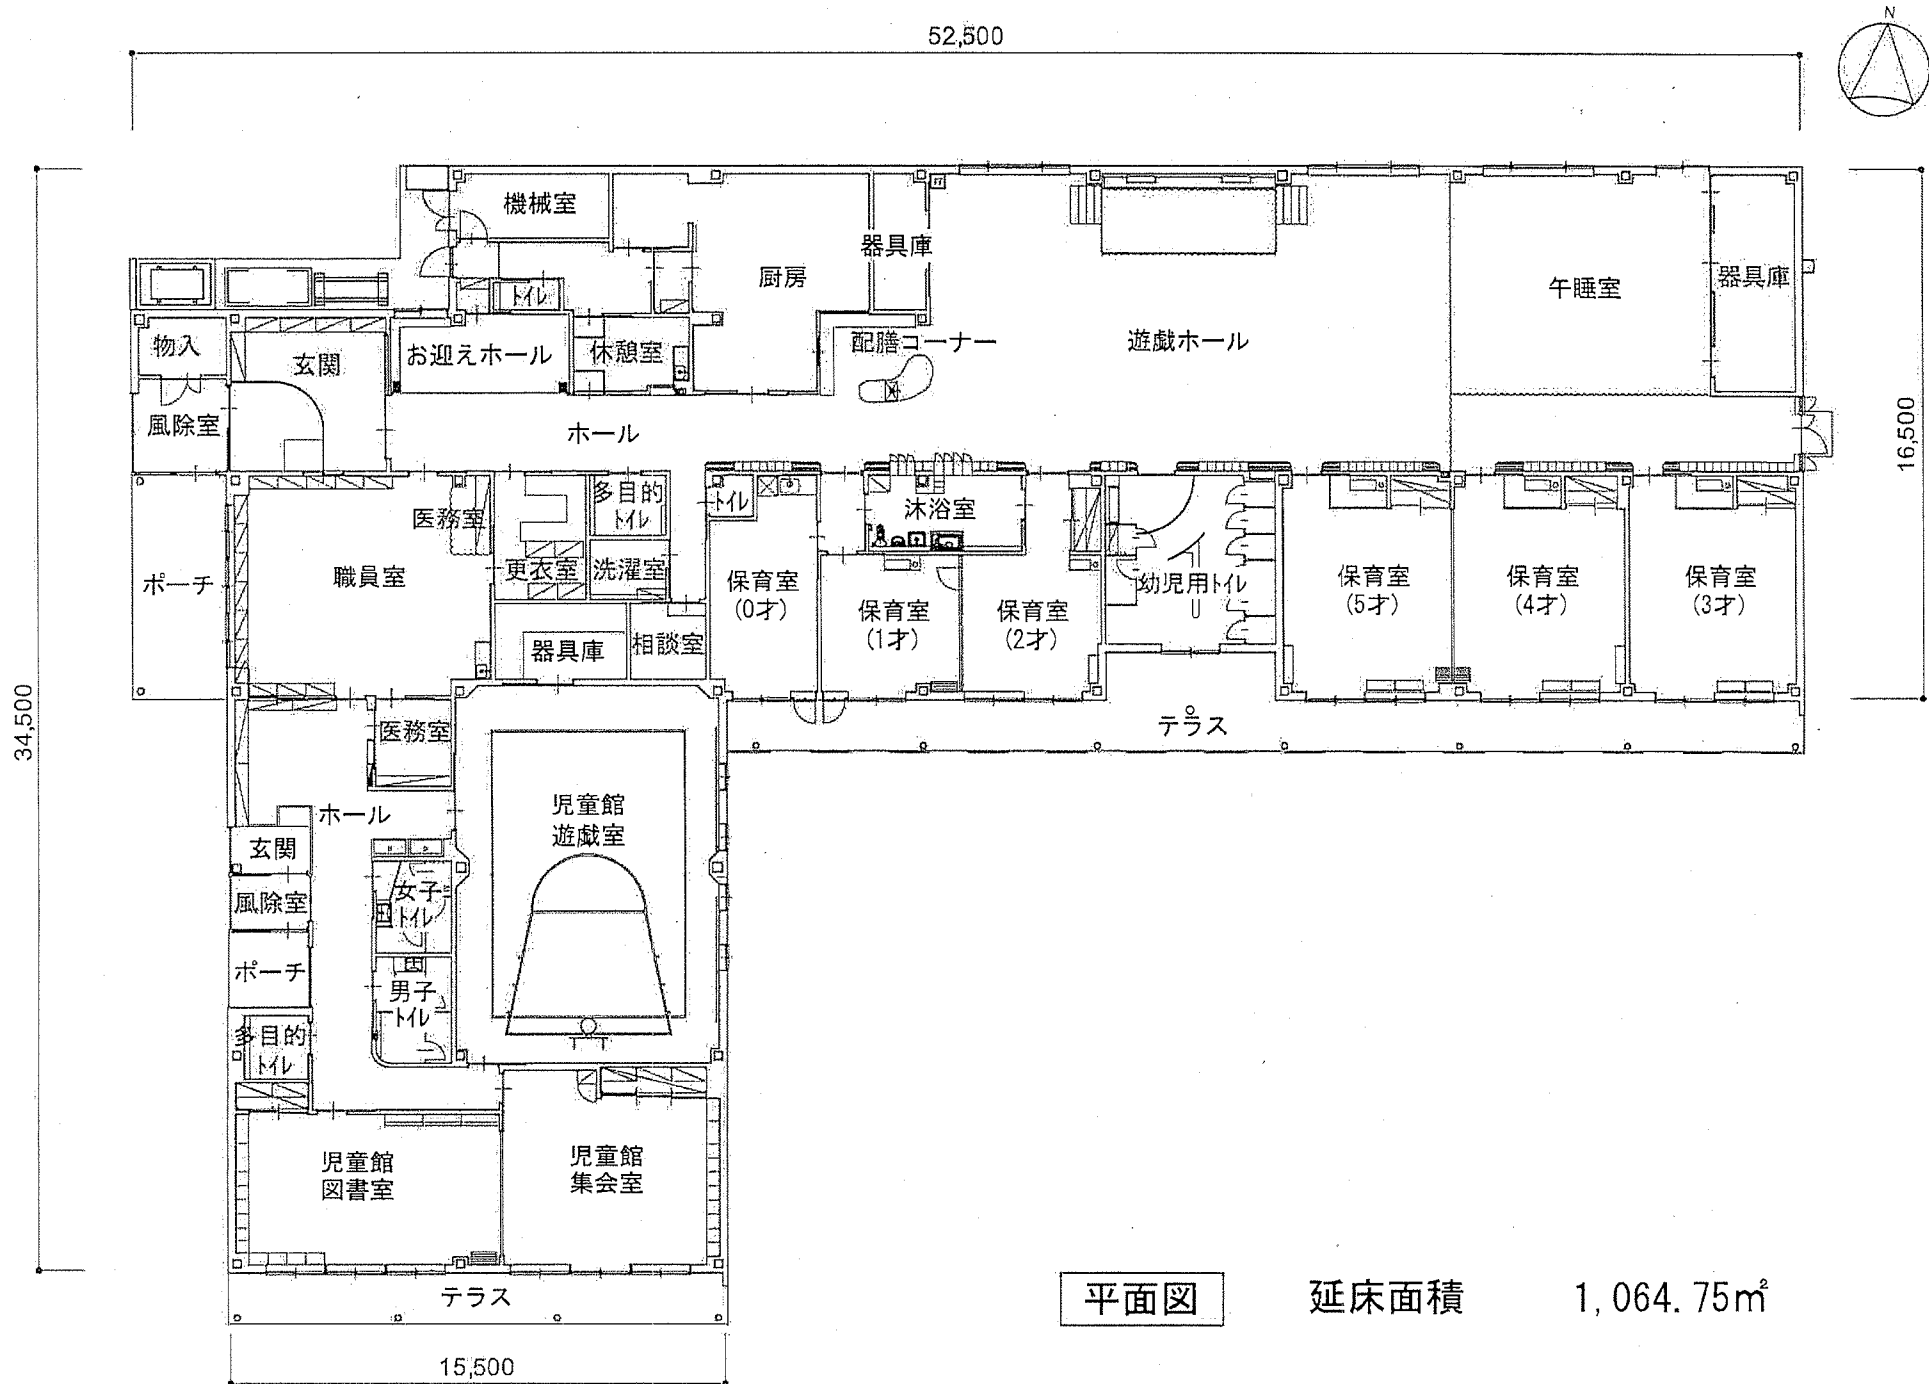


平面図

延床面積


1,064.75㎡

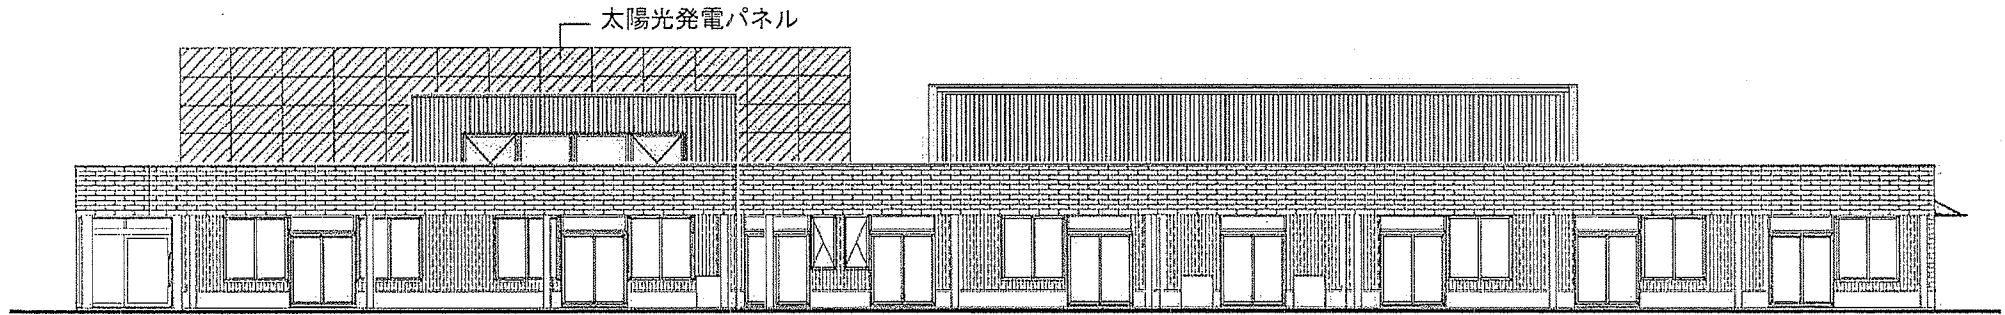


南側立面図

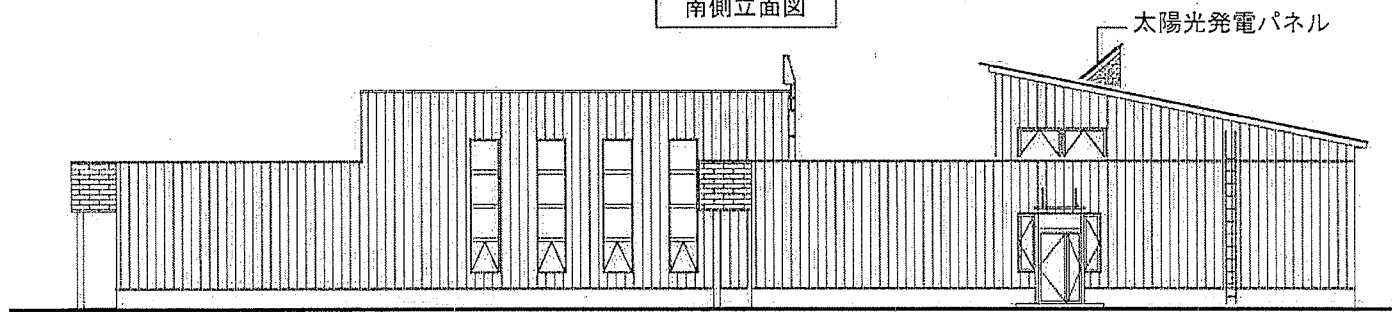

東側立面図

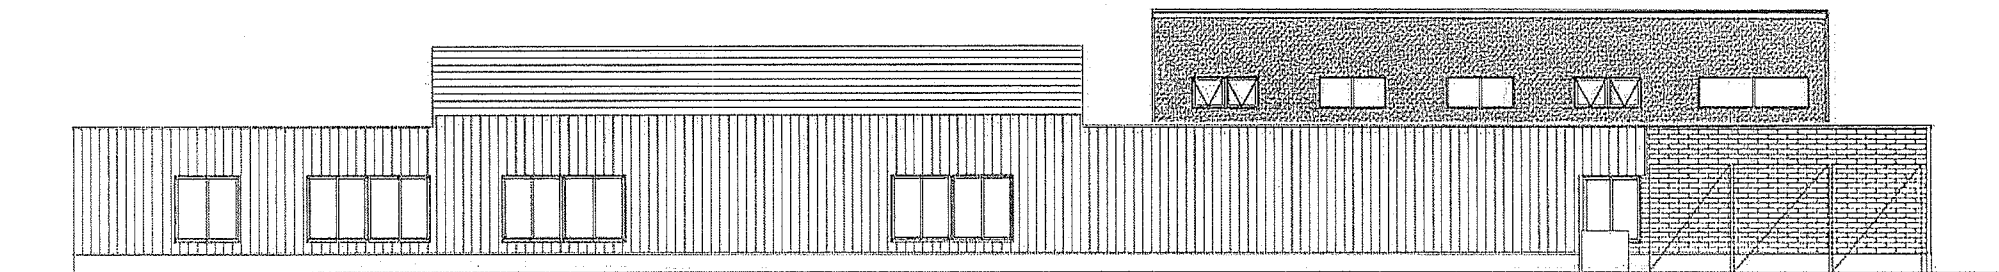

北側立面図

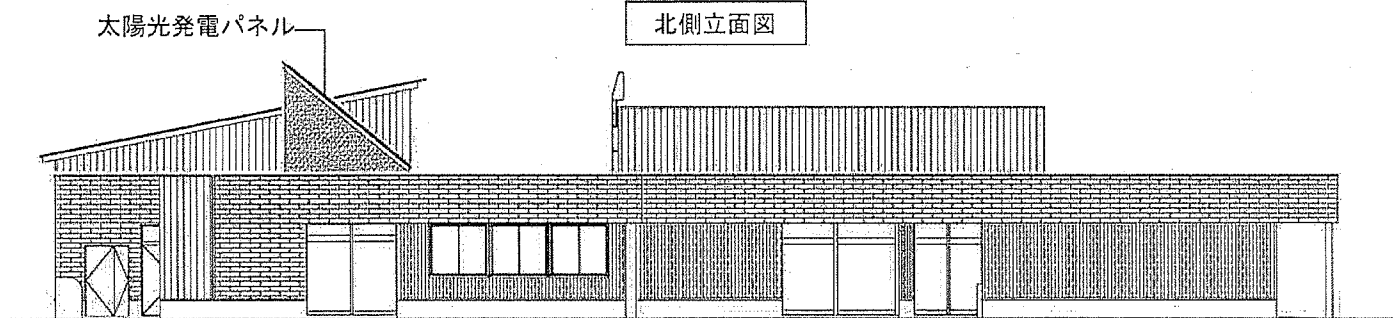

西側立面図