

議案第1号

町営水泳プール等整備工事請負契約締結の件

町営水泳プール等整備工事請負契約を次のとおり締結しようとするものであります。

令和4年5月6日提出


芽室町長 手 島 旭

- | | | |
|---|---------|--|
| 1 | 工 事 名 | 町営水泳プール等整備工事 |
| 2 | 工 事 場 所 | 芽室町東1条8丁目1番地1 |
| 3 | 契約の方法 | 随意契約 |
| 4 | 契約金額 | 1,243,000,000円 |
| 5 | 契約の相手方 | 宮坂・川田・鍵谷特定建設工事共同企業体
代表者 帯広市西13条南14丁目1番地2
宮坂建設工業株式会社
代表取締役 宮坂 寿文 |
| 6 | 工 期 | 自 令和4年 5月 6日
至 令和5年10月27日 |
| 7 | 工 事 概 要 | 温水プール建替工事 一式、勤労青少年ホーム改修工事 一式、
外構工事 一式、既存プール解体工事 一式 |

説 明


町営水泳プール等整備工事請負契約を締結することについて、議会の議決に付すべき契約及び財産の取得又は処分に関する条例第2条の規定に基づき、議会の議決を得ようとするものであります。

配置図

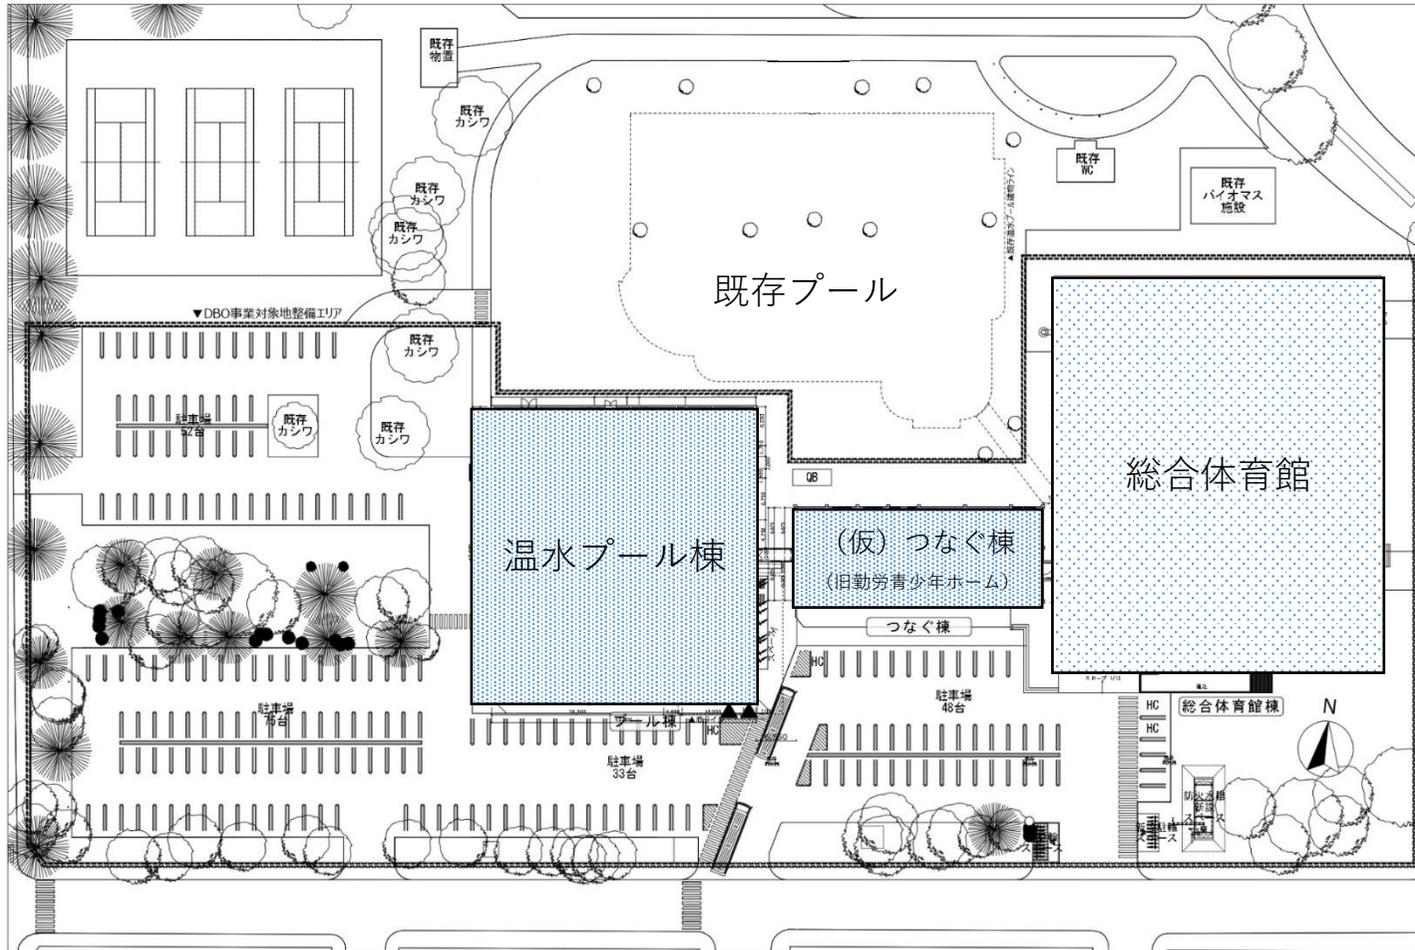


参考資料

温水プール棟・（仮）つなぐ棟（旧勤労青少年ホーム）平面図

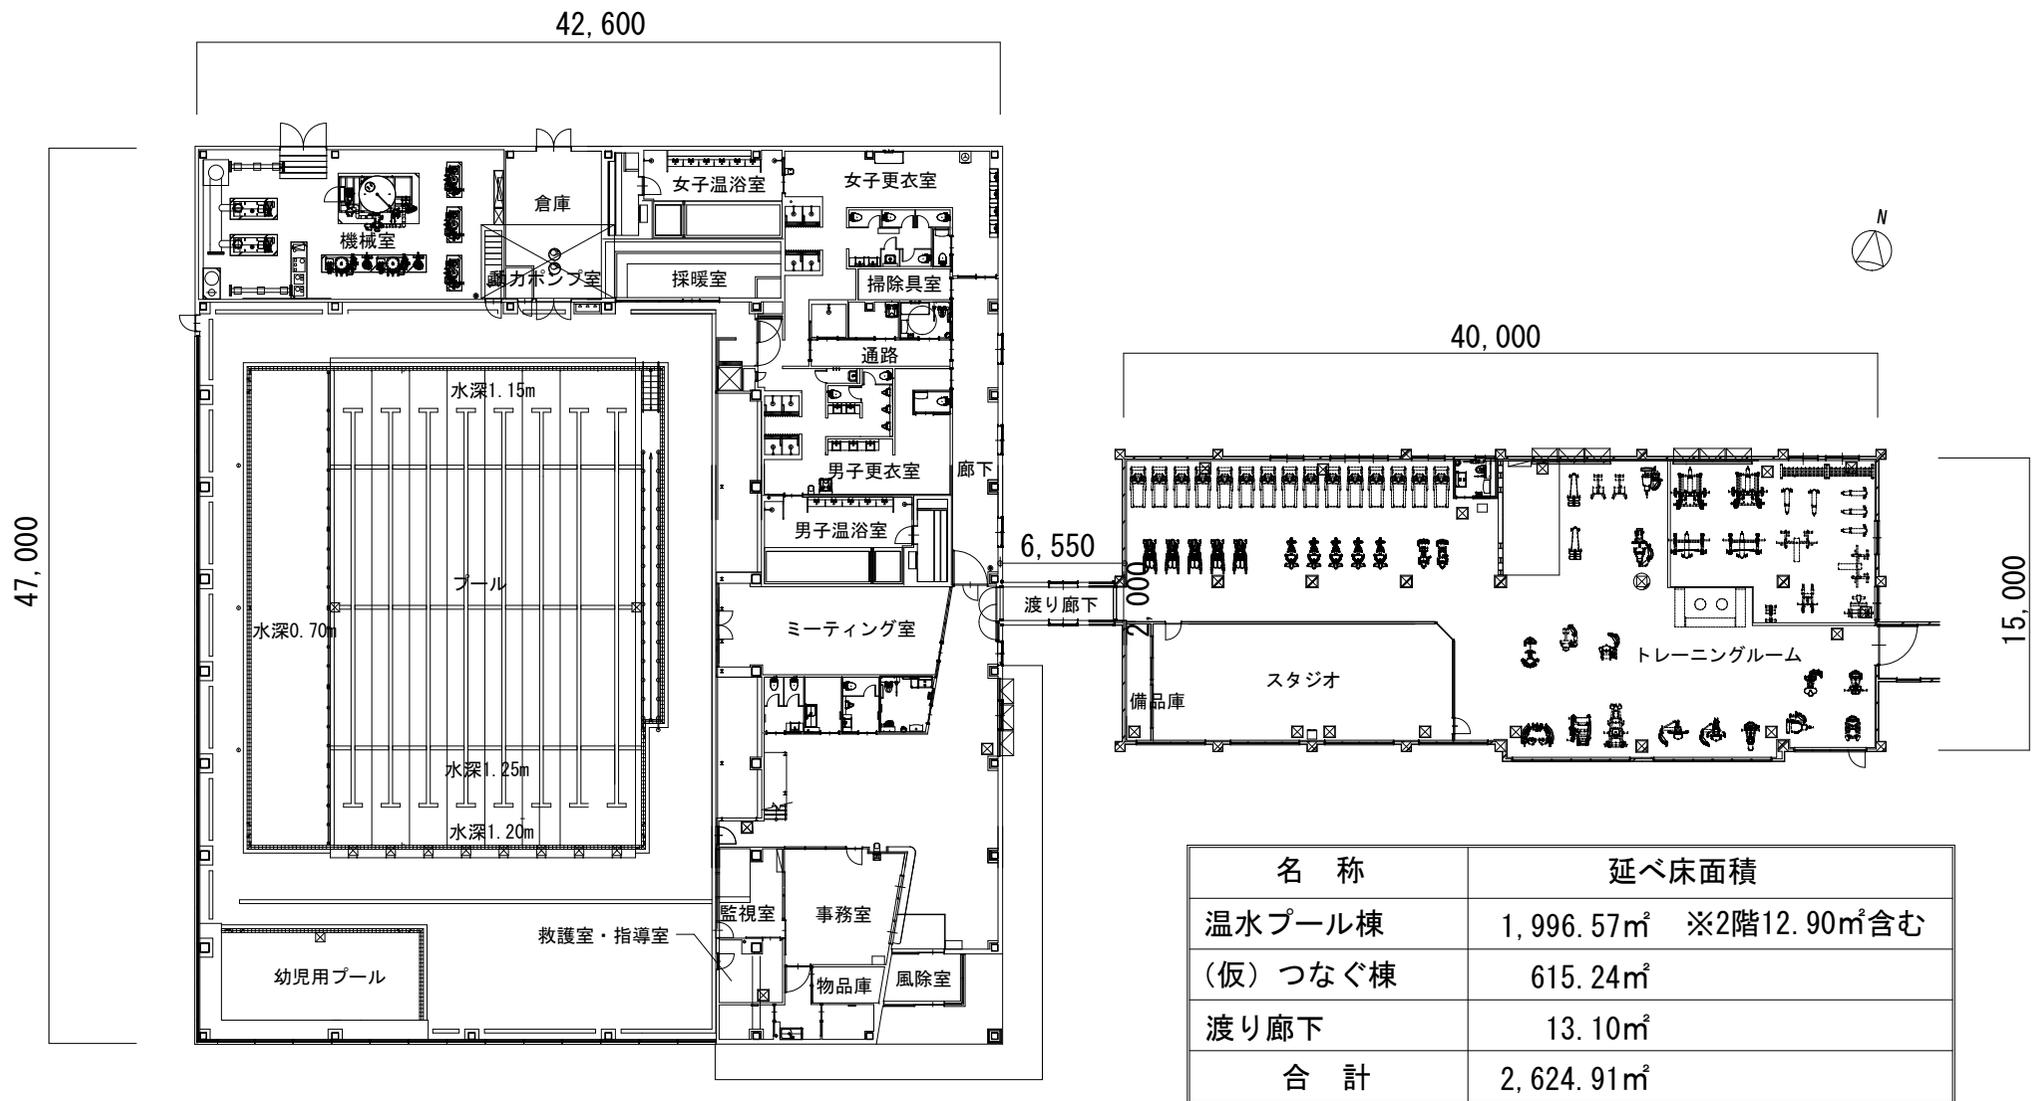


名称	延べ床面積
温水プール棟	1,996.57㎡ ※2階12.90㎡含む
（仮）つなぐ棟	615.24㎡
渡り廊下	13.10㎡
合計	2,624.91㎡


温水プール棟 立面図

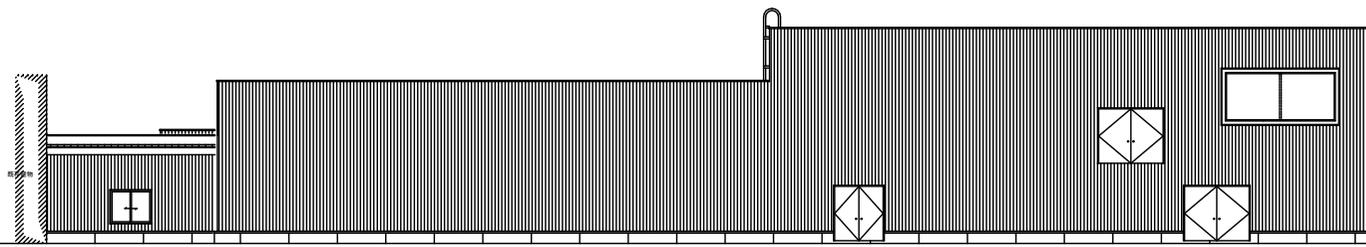


北側立面図

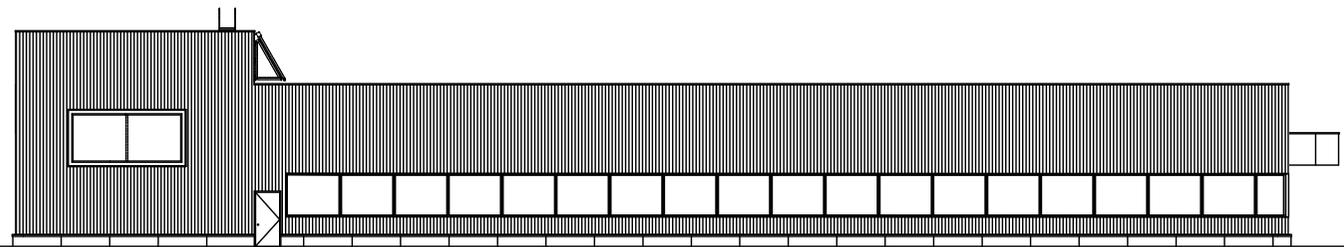

西側立面図

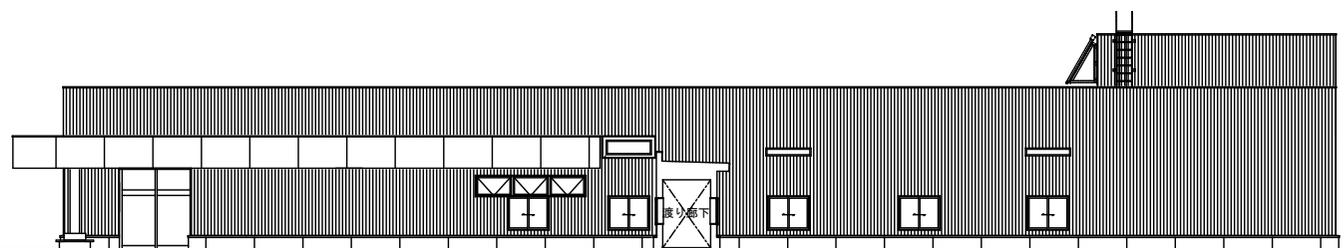


東側立面図

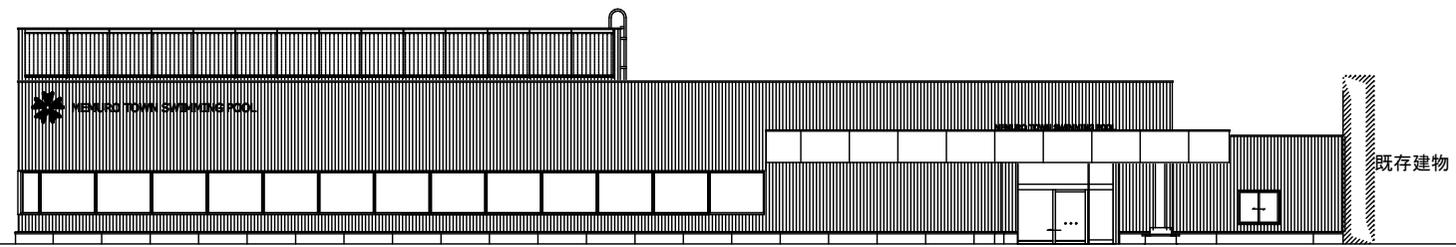


南側立面図


(仮) つなぐ棟 (旧勤労青少年ホーム) 立面図

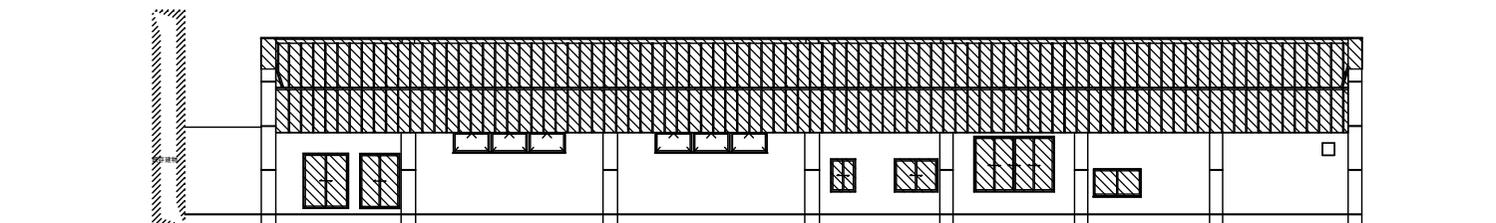


北側立面図

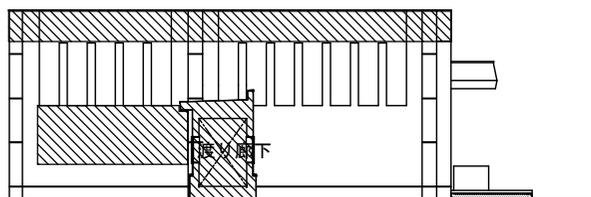

西側立面図

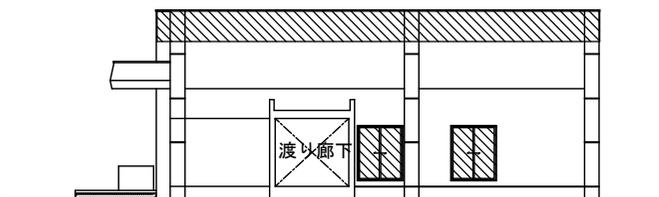

東側立面図

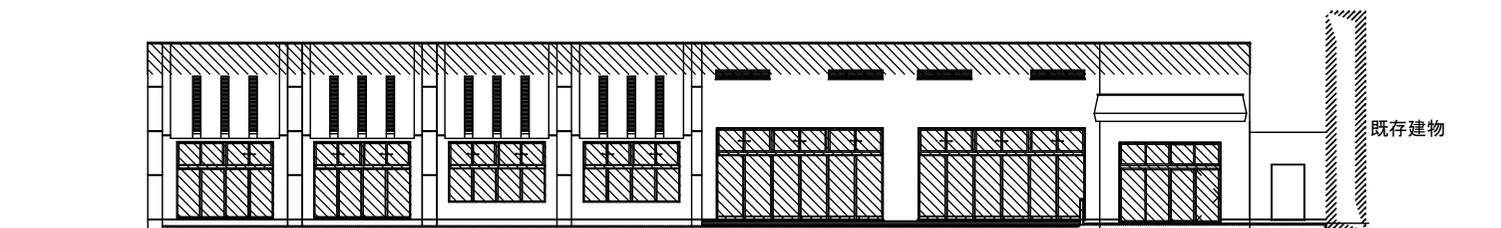

南側立面図

 : 改修部分を示す