

議案第25号

町営水泳プール等整備工事請負変更契約締結の件

町営水泳プール等整備工事請負変更契約を次のとおり締結しようとするものであります。


令和4年9月1日提出

芽室町長 手 島 旭

- 1 工 事 名 町営水泳プール等整備工事
- 2 工 事 場 所 芽室町東1条8丁目1番地1
- 3 契 約 金 額 変更前 1,243,000,000円
変更後 1,281,984,000円
- 4 契約の相手方 宮坂・川田・鍵谷特定建設工事共同企業体
代表者 帯広市西13条南14丁目1番地2
宮坂建設工業株式会社
代表取締役 宮坂 寿文
- 5 工 期 自 令和4年 5月 6日
至 令和5年10月27日
- 6 工 事 概 要 温水プール建替工事 一式、勤労青少年ホーム改修工事 一式、
外構工事 一式、既存プール解体工事 一式
- 7 工事変更内容 町営水泳プール等整備工事において、アスベストが検出されたこ
とに伴う撤去及び処分費用の追加に伴う変更

説 明


町営水泳プール等整備工事請負変更契約を締結することについて、議会の議決に付すべき契約及び財産の取得又は処分に関する条例第2条の規定に基づき、議会の議決を得ようとするものであります。

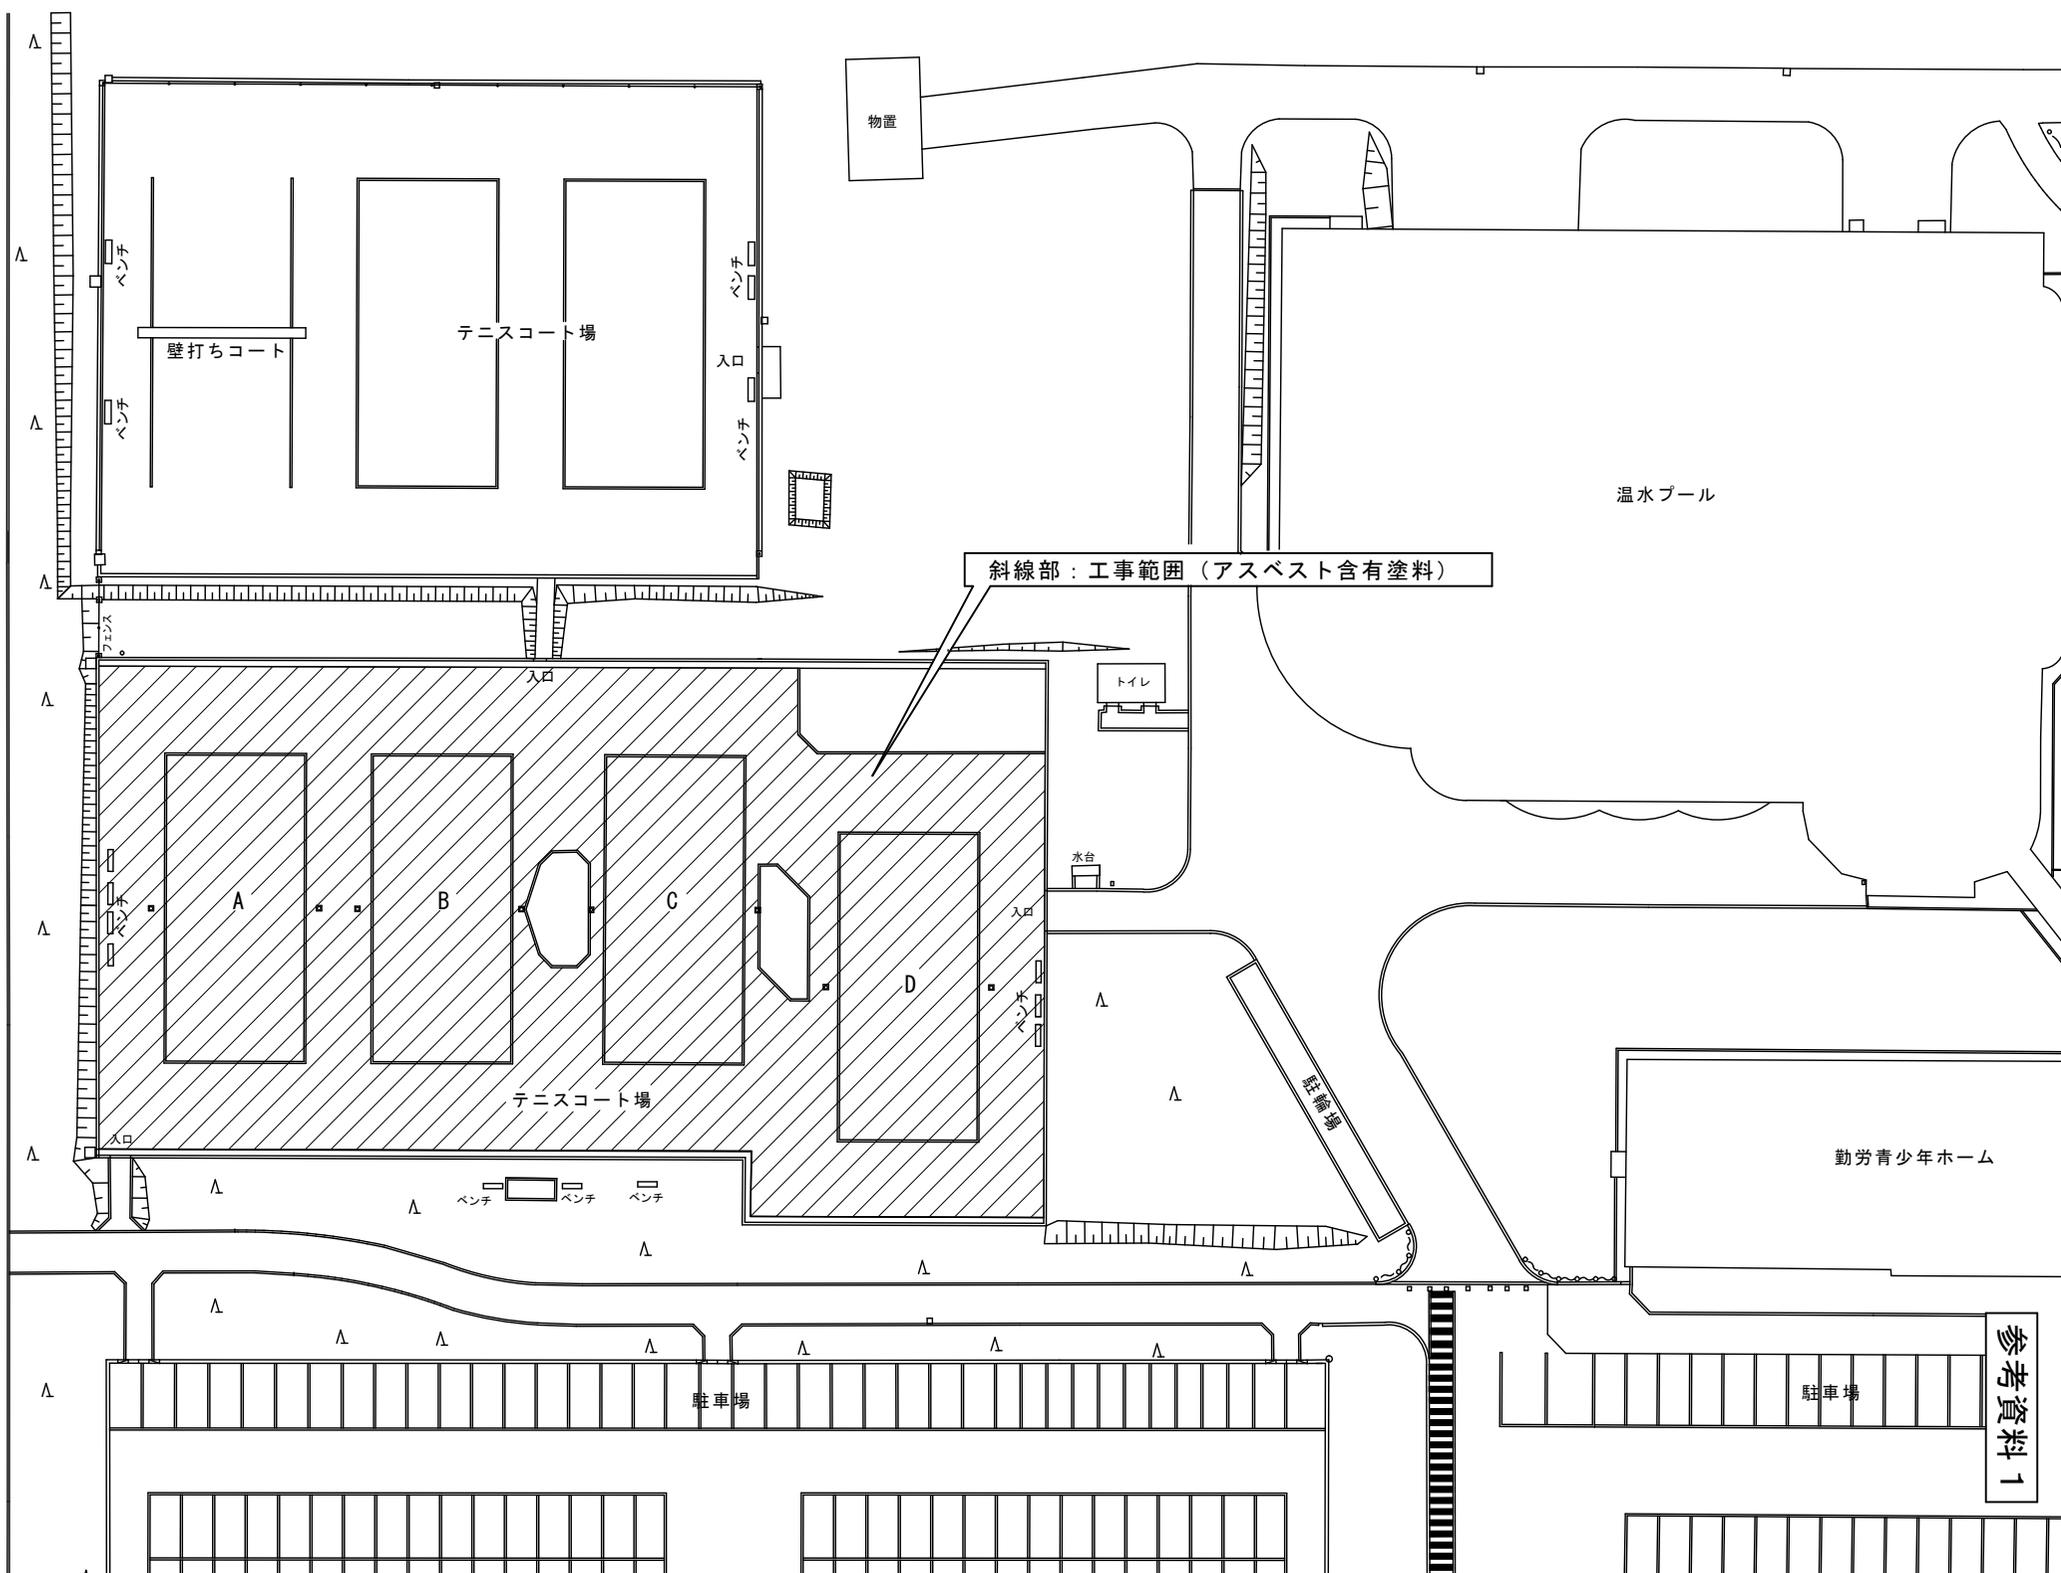

斜線部：工事範囲（アスベスト含有塗料）


参考資料 1

旧勤労青少年ホーム平面図

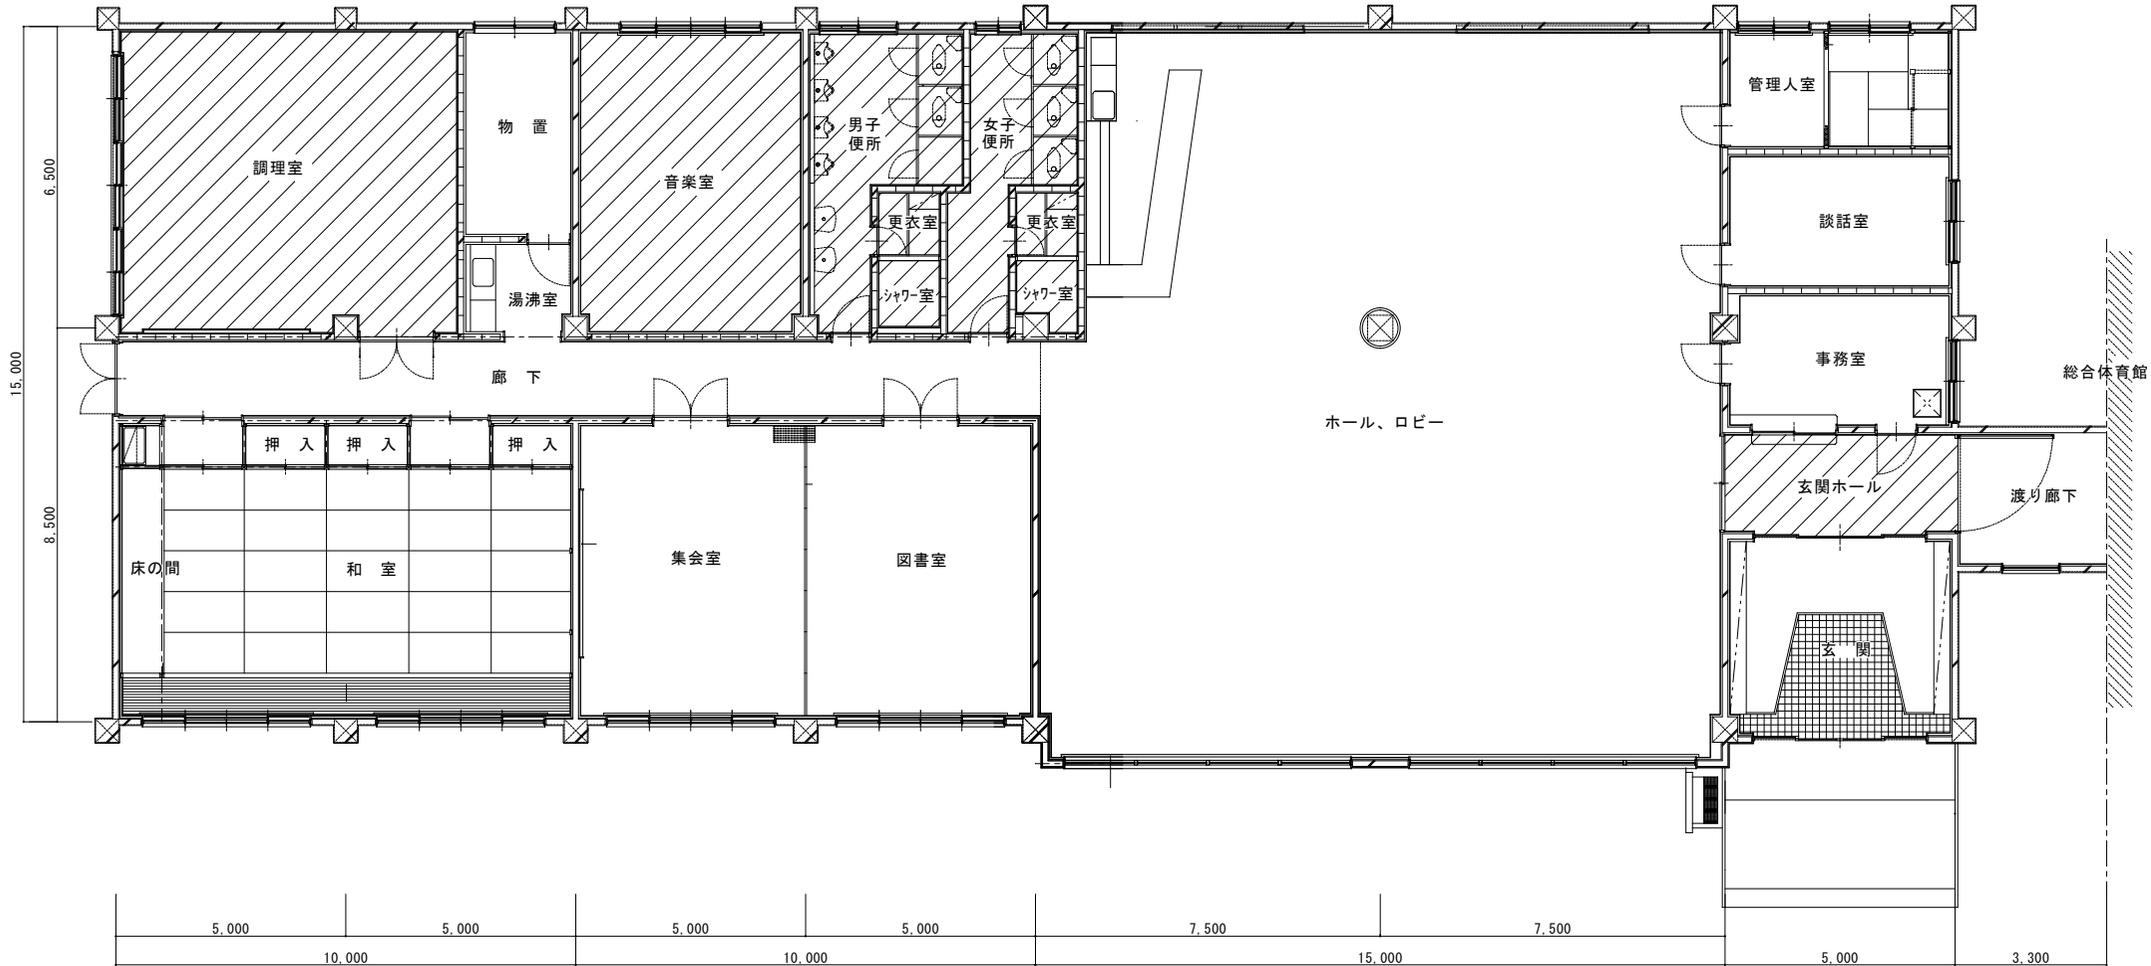

—8—

凡例

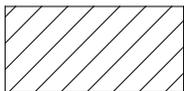

工事範囲（アスベスト含有内装材）
※天井ボード、床ビニルシート