

議案第40号

工事又は製造の請負契約締結の件（祥栄第2幹線明渠排水路護岸改築工事請負契約）

祥栄第2幹線明渠排水路護岸改築工事請負契約を次のとおり締結しようとするものであります。


令和8年6月23日提出

芽室町長 手 島 旭


- | | | |
|---|-------------|--|
| 1 | 工 事 名 | 祥栄第2幹線明渠排水路護岸改築工事 |
| 2 | 工 事 場 所 | 芽室町 祥栄 |
| 3 | 契 約 の 方 法 | 制限付一般競争入札 |
| 4 | 契 約 金 額 | 50,842,000円 |
| 5 | 契 約 の 相 手 方 | 村上建設株式会社
芽室町西1条5丁目26番地
代表取締役 村上 哲也 |
| 6 | 工 期 | 自 令和8年6月29日
至 令和9年3月12日 |
| 7 | 工 事 概 要 | 土工一式、護岸工一式、構造物撤去工一式、仮設工一式、産業廃棄物処理工一式 |

説 明


祥栄第2幹線明渠排水路護岸改築工事請負契約を締結することについて、議会の議決に付すべき契約及び財産の取得又は処分に関する条例第2条の規定に基づき、議会の議決を得ようとするものであります。

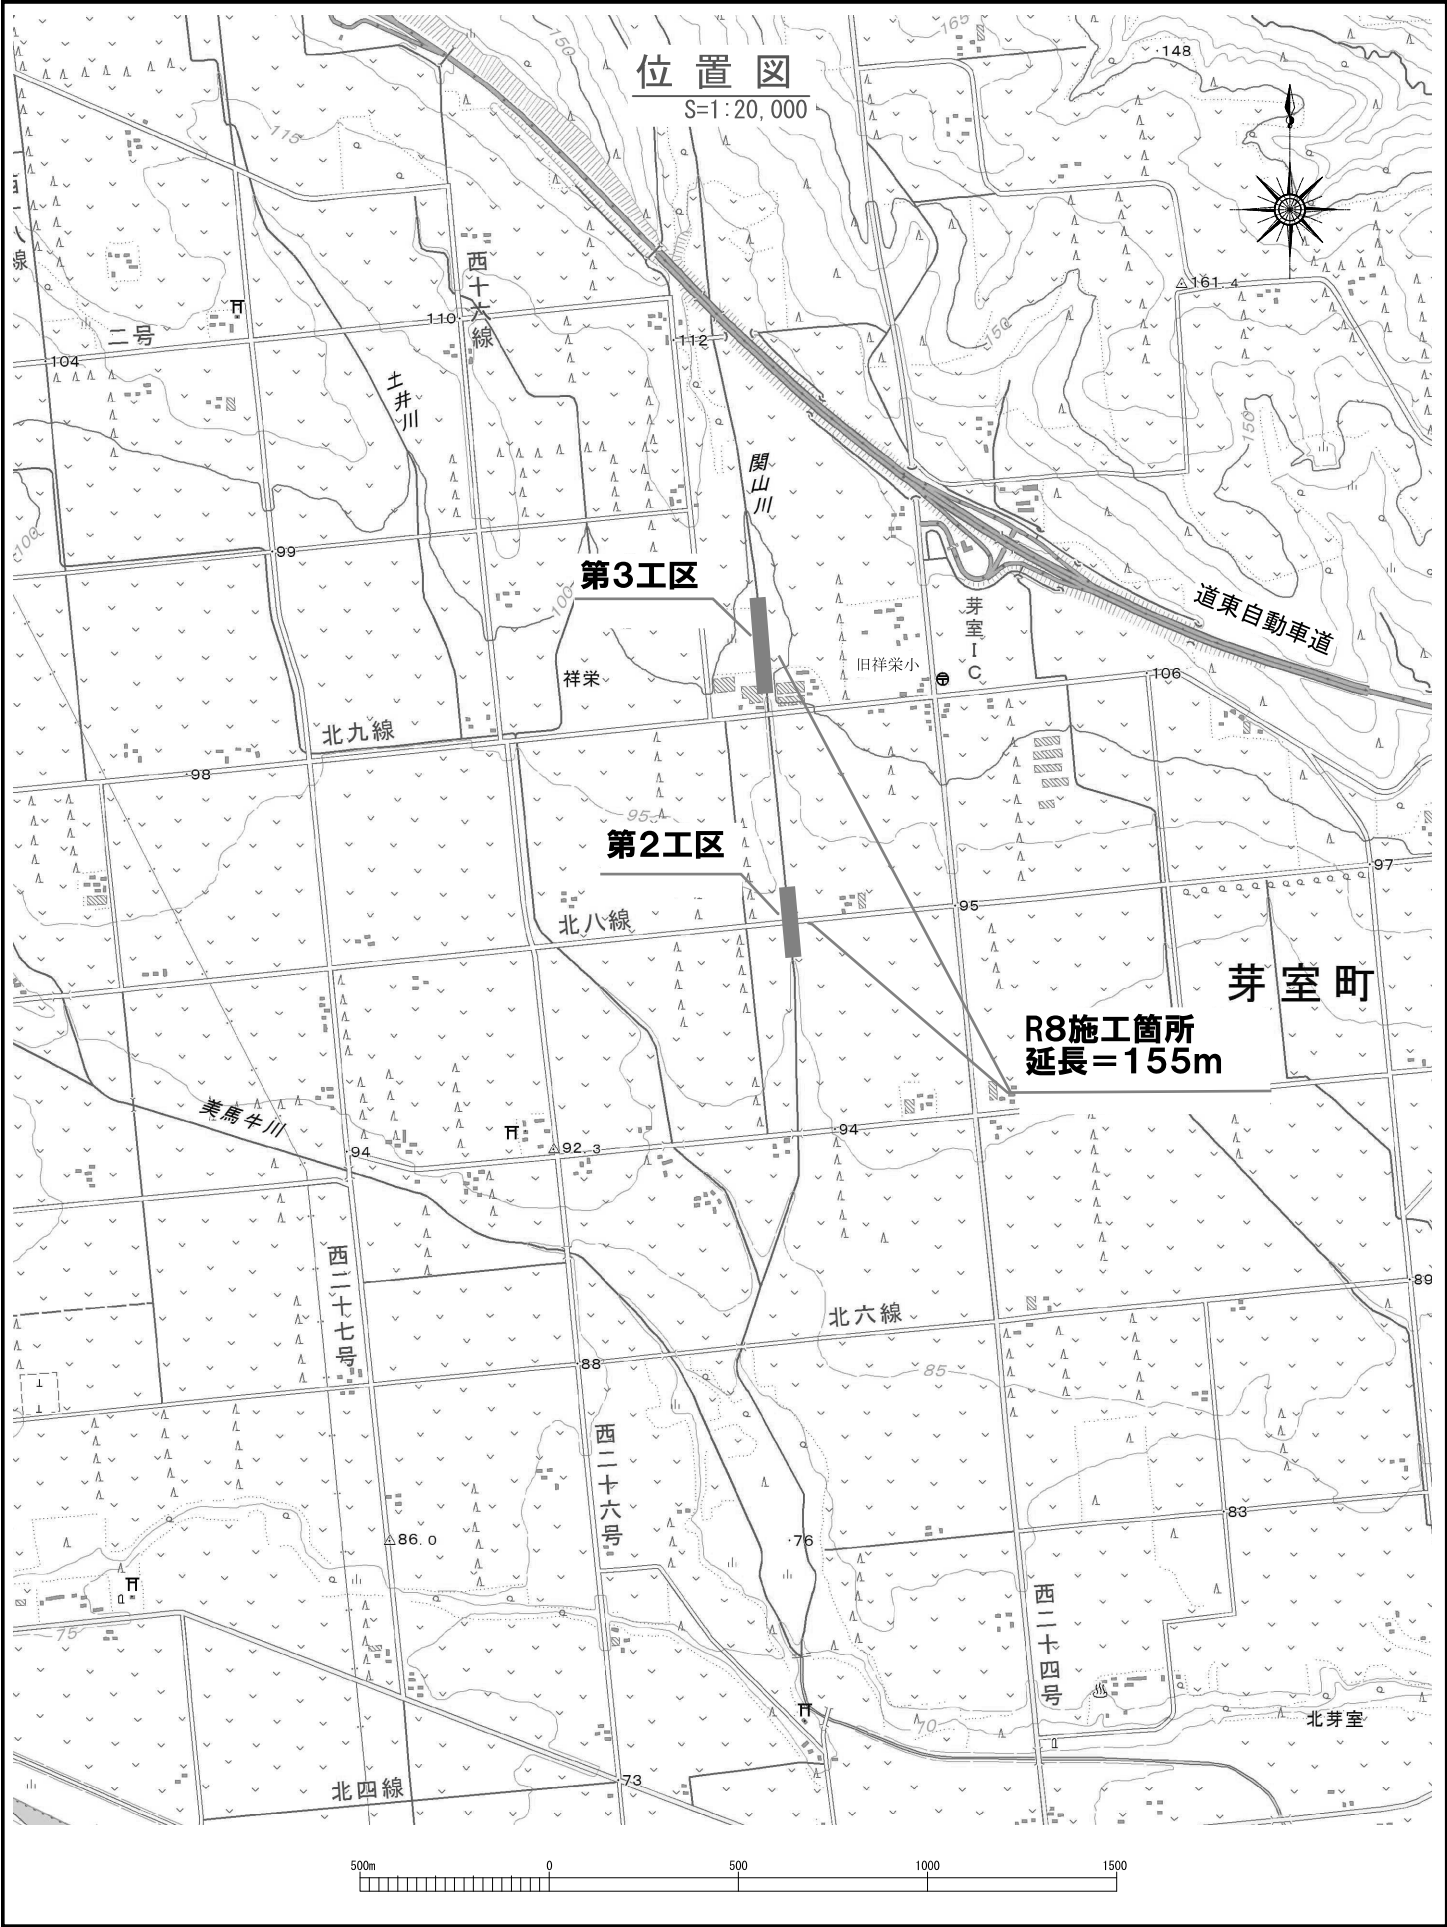


第 2 工区

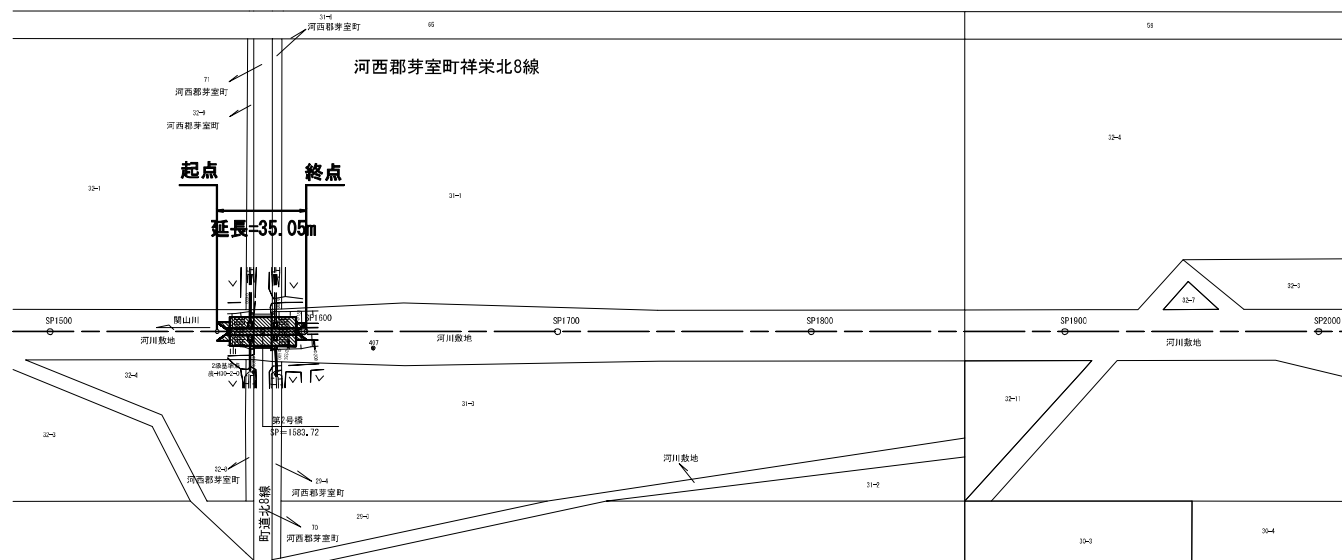

標準断面図
S=1:100

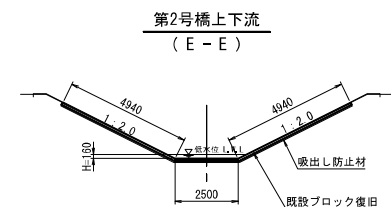

第 3 工区

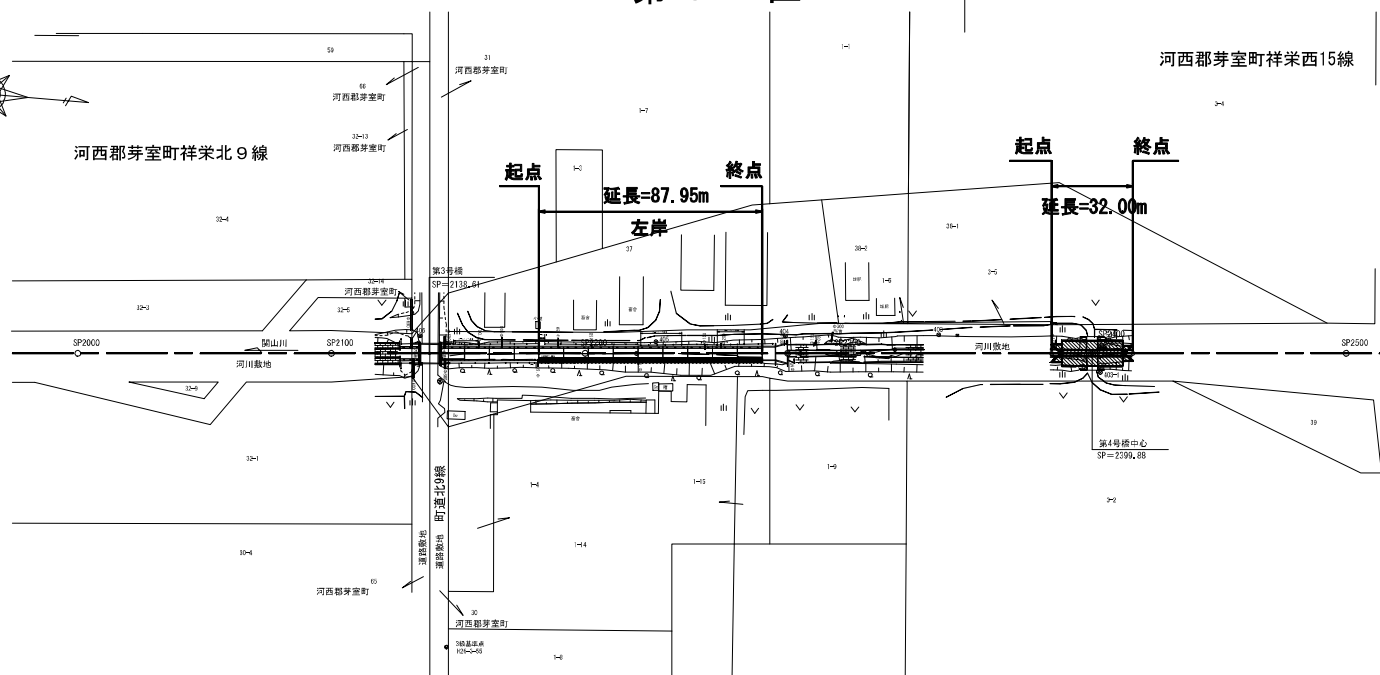

標準断面図

