

議案第41号

工事又は製造の請負契約締結の件（伏古6線整備工事（その2）請負契約）

伏古6線整備工事（その2）請負契約を次のとおり締結しようとするものであります。


令和8年6月23日提出

芽室町長 手 島 旭

- | | | |
|---|-------------|---|
| 1 | 工 事 名 | 伏古6線整備工事（その2） |
| 2 | 工 事 場 所 | 芽室町 大成 |
| 3 | 契 約 の 方 法 | 制限付一般競争入札 |
| 4 | 契 約 金 額 | 157,850,000円 |
| 5 | 契 約 の 相 手 方 | 芽室町東6条10丁目1番1
北土開発・青木建設 特定建設工事共同企業体
代表者 芽室町東6条10丁目1番1
株式会社 北土開発
代表取締役 山田 朝常 |
| 6 | 工 期 | 自 令和8年6月29日
至 令和9年3月12日 |
| 7 | 工 事 概 要 | 道路土工一式、法面工一式、排水構造物工一式、構造物撤去工一式、仮設工一式、舗装工一式、縁石工一式、踏掛版設置工一式、防護柵工一式、標識工一式、区画線工一式、道路附属施設工一式 |

説 明


伏古6線整備工事（その2）請負契約を締結することについて、議会の議決に付すべき契約及び財産の取得又は処分に関する条例第2条の規定に基づき、議会の議決を得ようとするものであります。

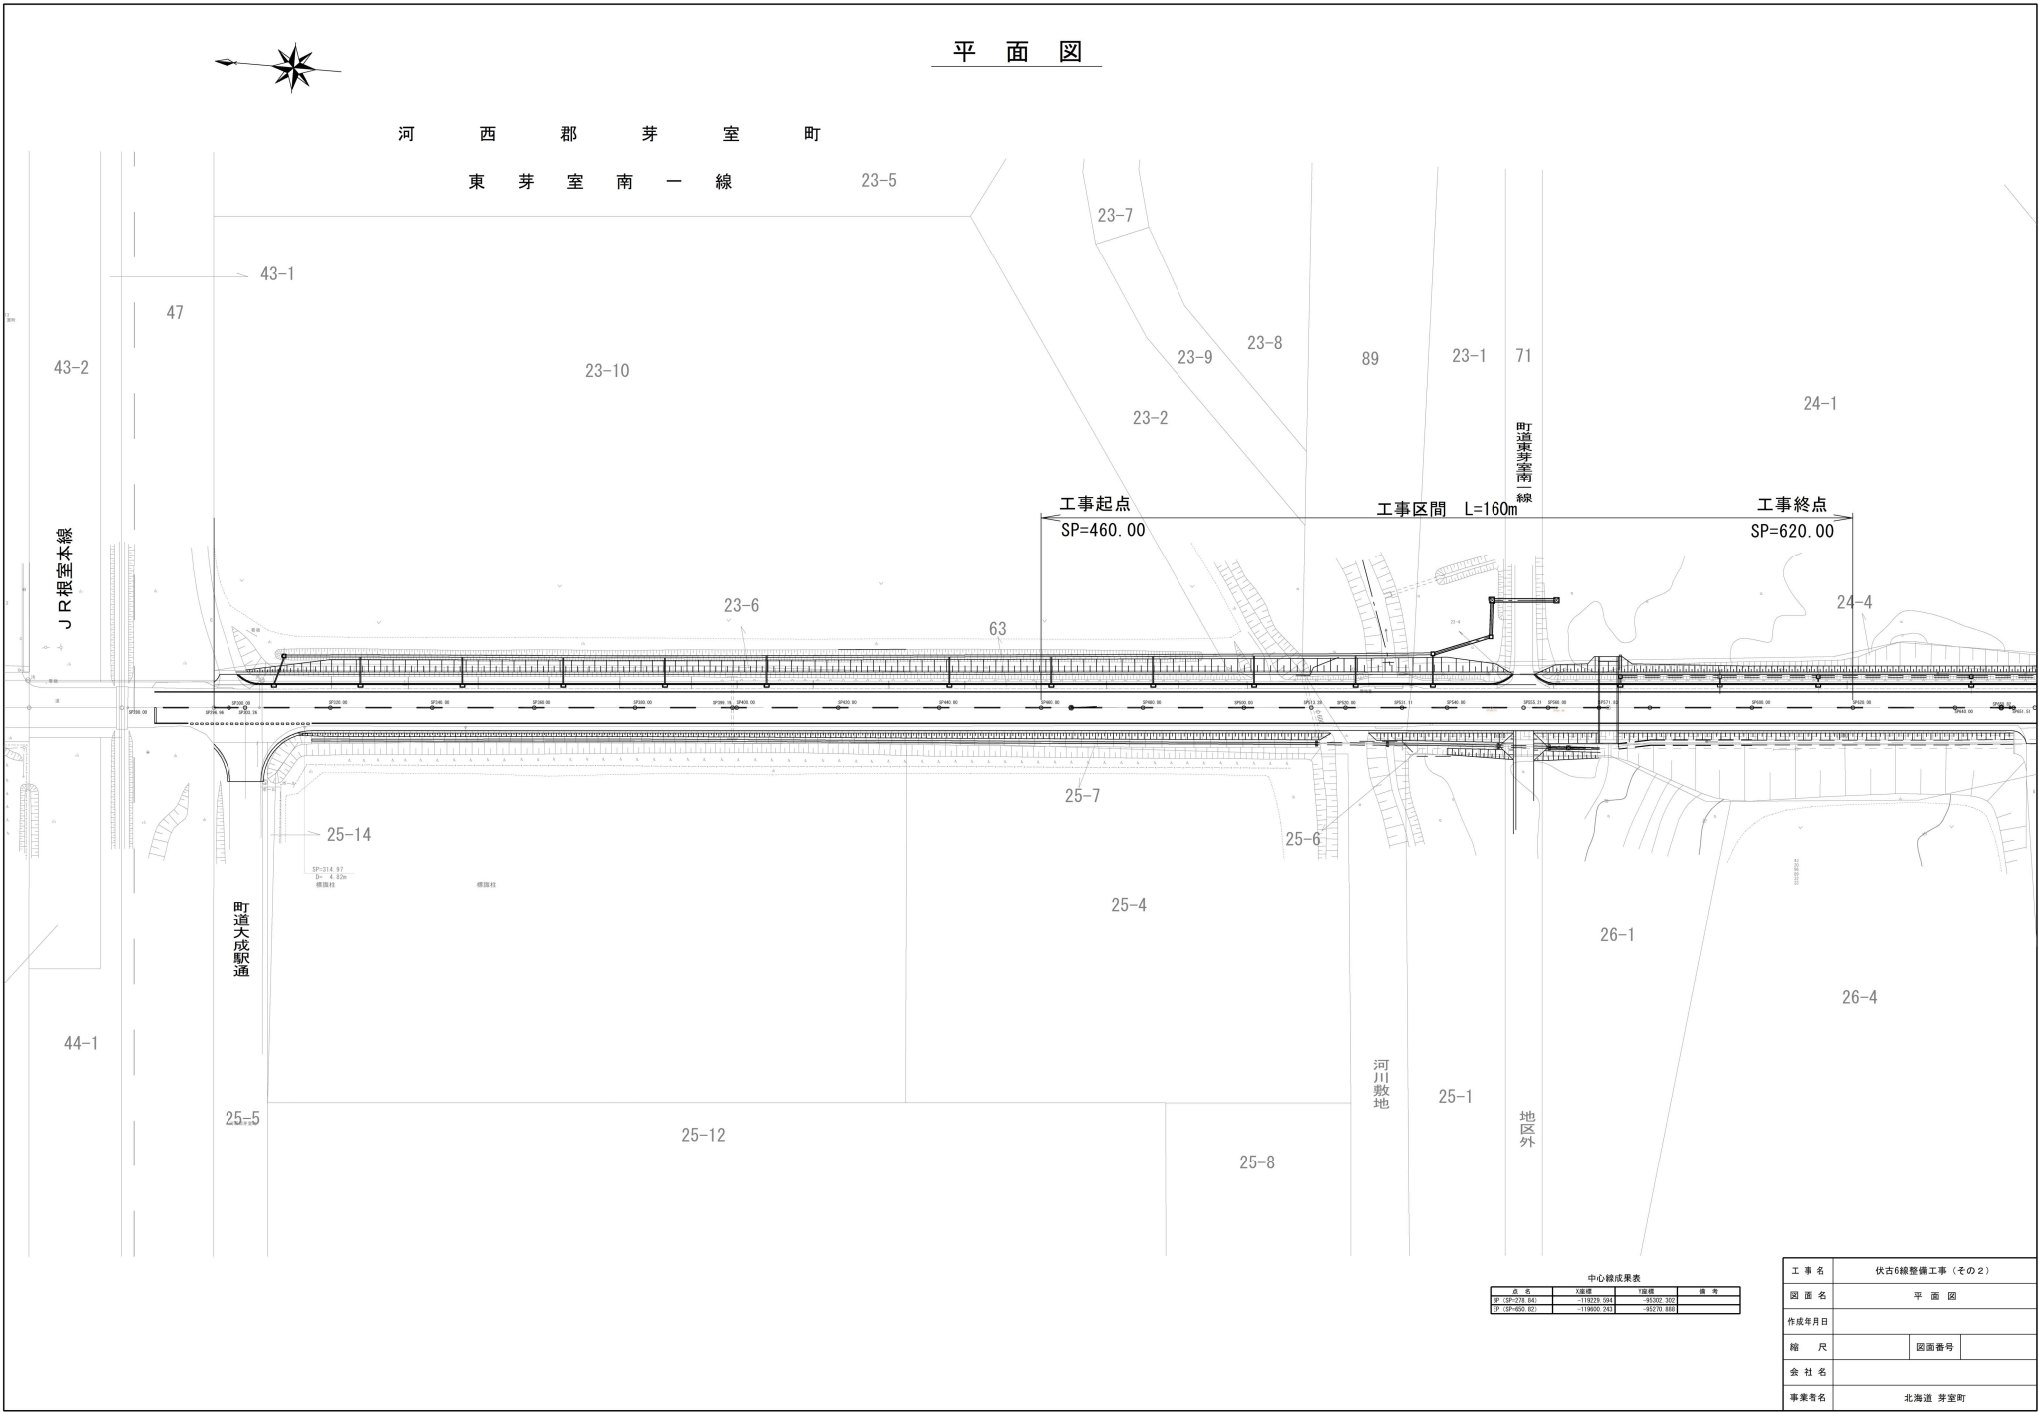

標準断面図
伏古六線

伏古六線 現況図(踏切～橋梁間)
(SP380.0)

S=1:50

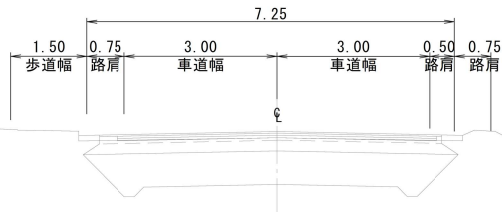

現況舗装構成
(定規図より)

[現況舗装構成]	
細粒度アスコン	t= 3cm
粗粒度ギャップアスコン	t= 4cm
アスファルト安定処理	t= 5cm
下層上部補正路盤(切込砂利40mm)	t=26cm
凍上抑制層(切込砂利80mm)	t=66cm
Σ =104cm	

L側 (歩道側) 拡大図
S=1:25

[計画歩道 舗装構成]	
細粒度アスコン	t= 3cm
下層路盤工(再生骨材φ40mm)	t=10cm
凍上抑制層(再生骨材φ80mm)	t=37cm

[現況歩道 舗装構成]	
細粒度アスコン	t= 3cm
(切込砂利φ40mm)	t=27cm

※終点側定規図より

集水樹 II型D (装甲路肩)


歩車道境界縁石 260×250

歩道 2.00

保護路肩 0.50


伏古六線 計画断面図(踏切～橋梁間)
(SP380.0)

S=1:50

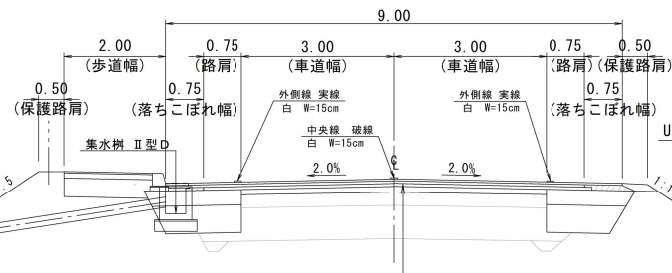

計画舗装構成

S=1:25

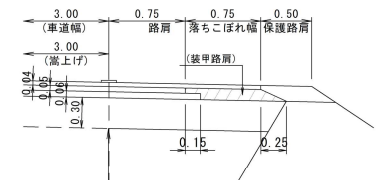

[拡幅舗装構成]

細粒度ギャップアスコン	t= 4cm
粗粒度アスコン	t= 5cm
アスファルト安定処理	t= 6cm
下層路盤 (再生骨材φ40mm)	t=30cm
凍上抑制層 (再生骨材φ80mm)	t=55cm
Σ =100cm	

[中央部舗装構成]

細粒度ギャップアスコン	t= 4cm
粗粒度アスコン	t= 5cm
アスファルト安定処理	t= 6cm
下層路盤 (再生骨材φ40mm)	t=4cm
下層路盤 (既設)	t=26cm
凍上抑制層 (既設)	t=66cm

工事名	伏古6線整備工事
図面名	標準断面図
作成年月日	
縮尺	図面番号
会社名	
事業者名	北海道 芽室町