




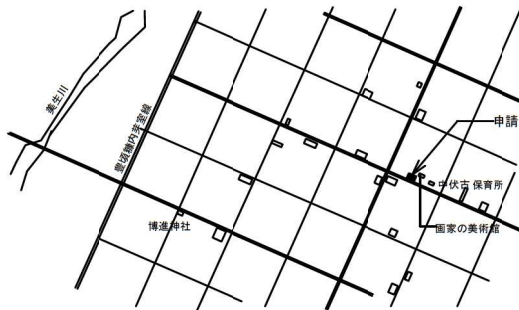


案内図

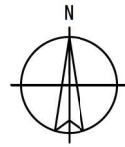

面積表 (㎡)	
敷地面積	1,702.00
建築面積	154.85
延べ床面積	142.43
都市計画区域：都市計画区域外 用途地域：指定なし 地区計画：なし 防火指定：指定なし	
建蔽率：154.85÷1,702.0×100=9.10% （第3位切上） 容積率：142.43÷1,702.0×100=8.37% （第3位切上）	

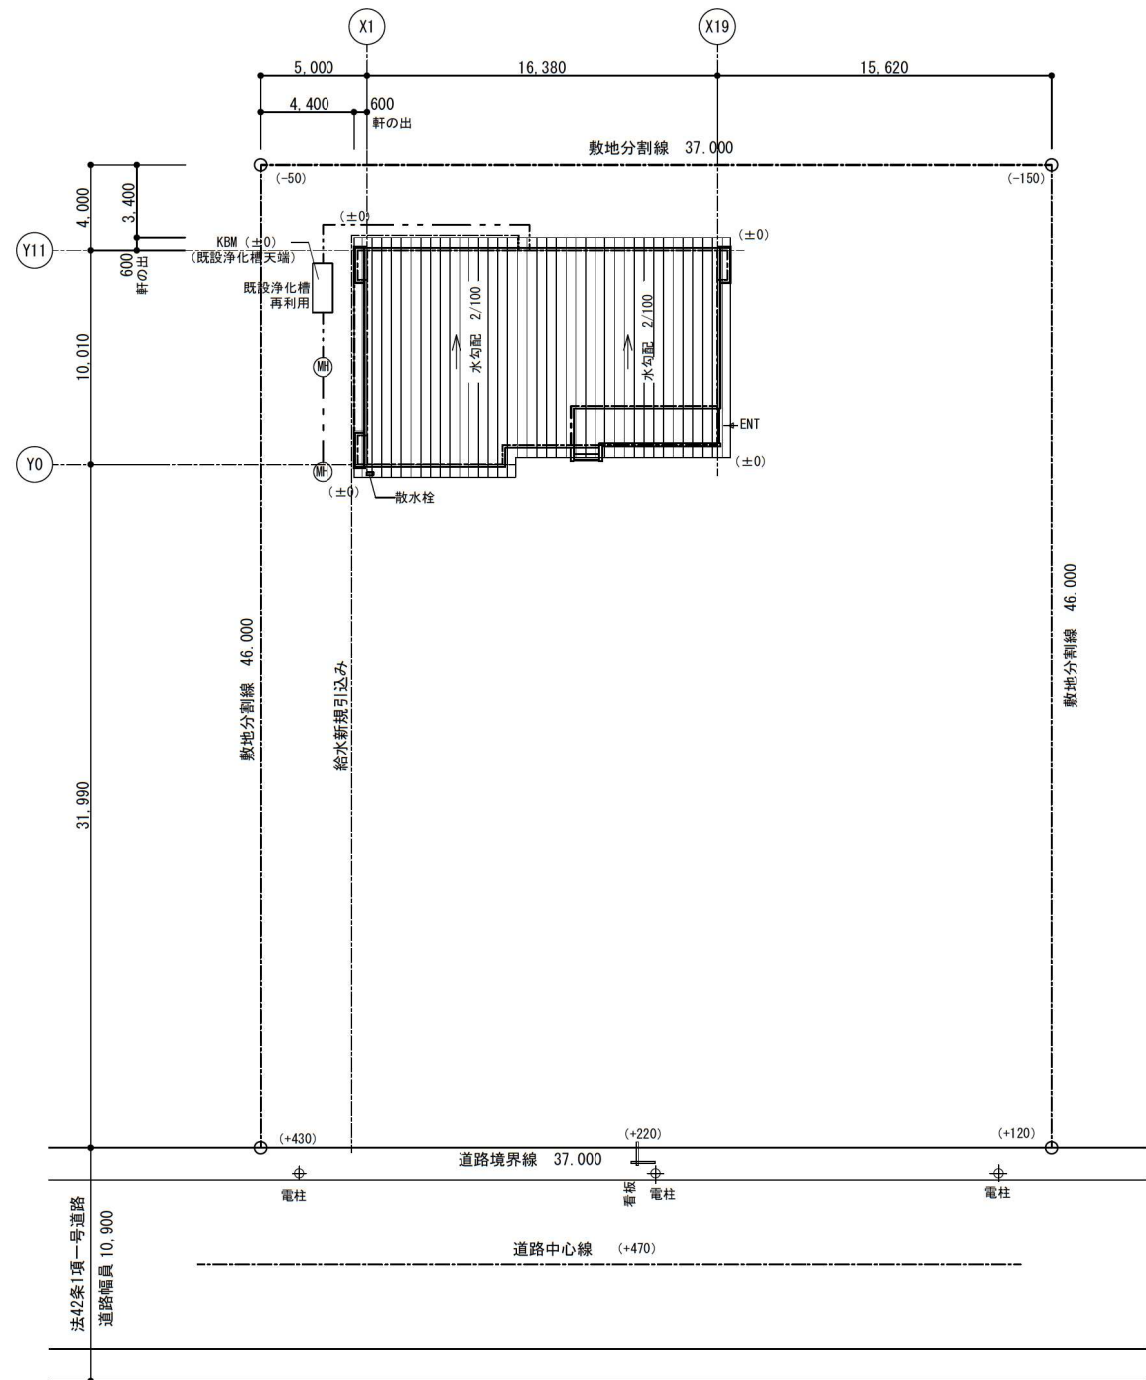

記 事				 創造設計舎	帯広市公園東町1丁目6番地1		設計年月日		工事名称		図 数
					TEL 0155-24-7668		第一級建築士事務所登録 (+) 第73号		中伏古地域集会所施設再整備工事		
					FAX 0155-21-6603		第一級建築士登録第216909号		建設後配置図 (造成外構工事)		縮 尺 A3 1/250
					太田 豊		太田 豊		図面 番号 A - 01		

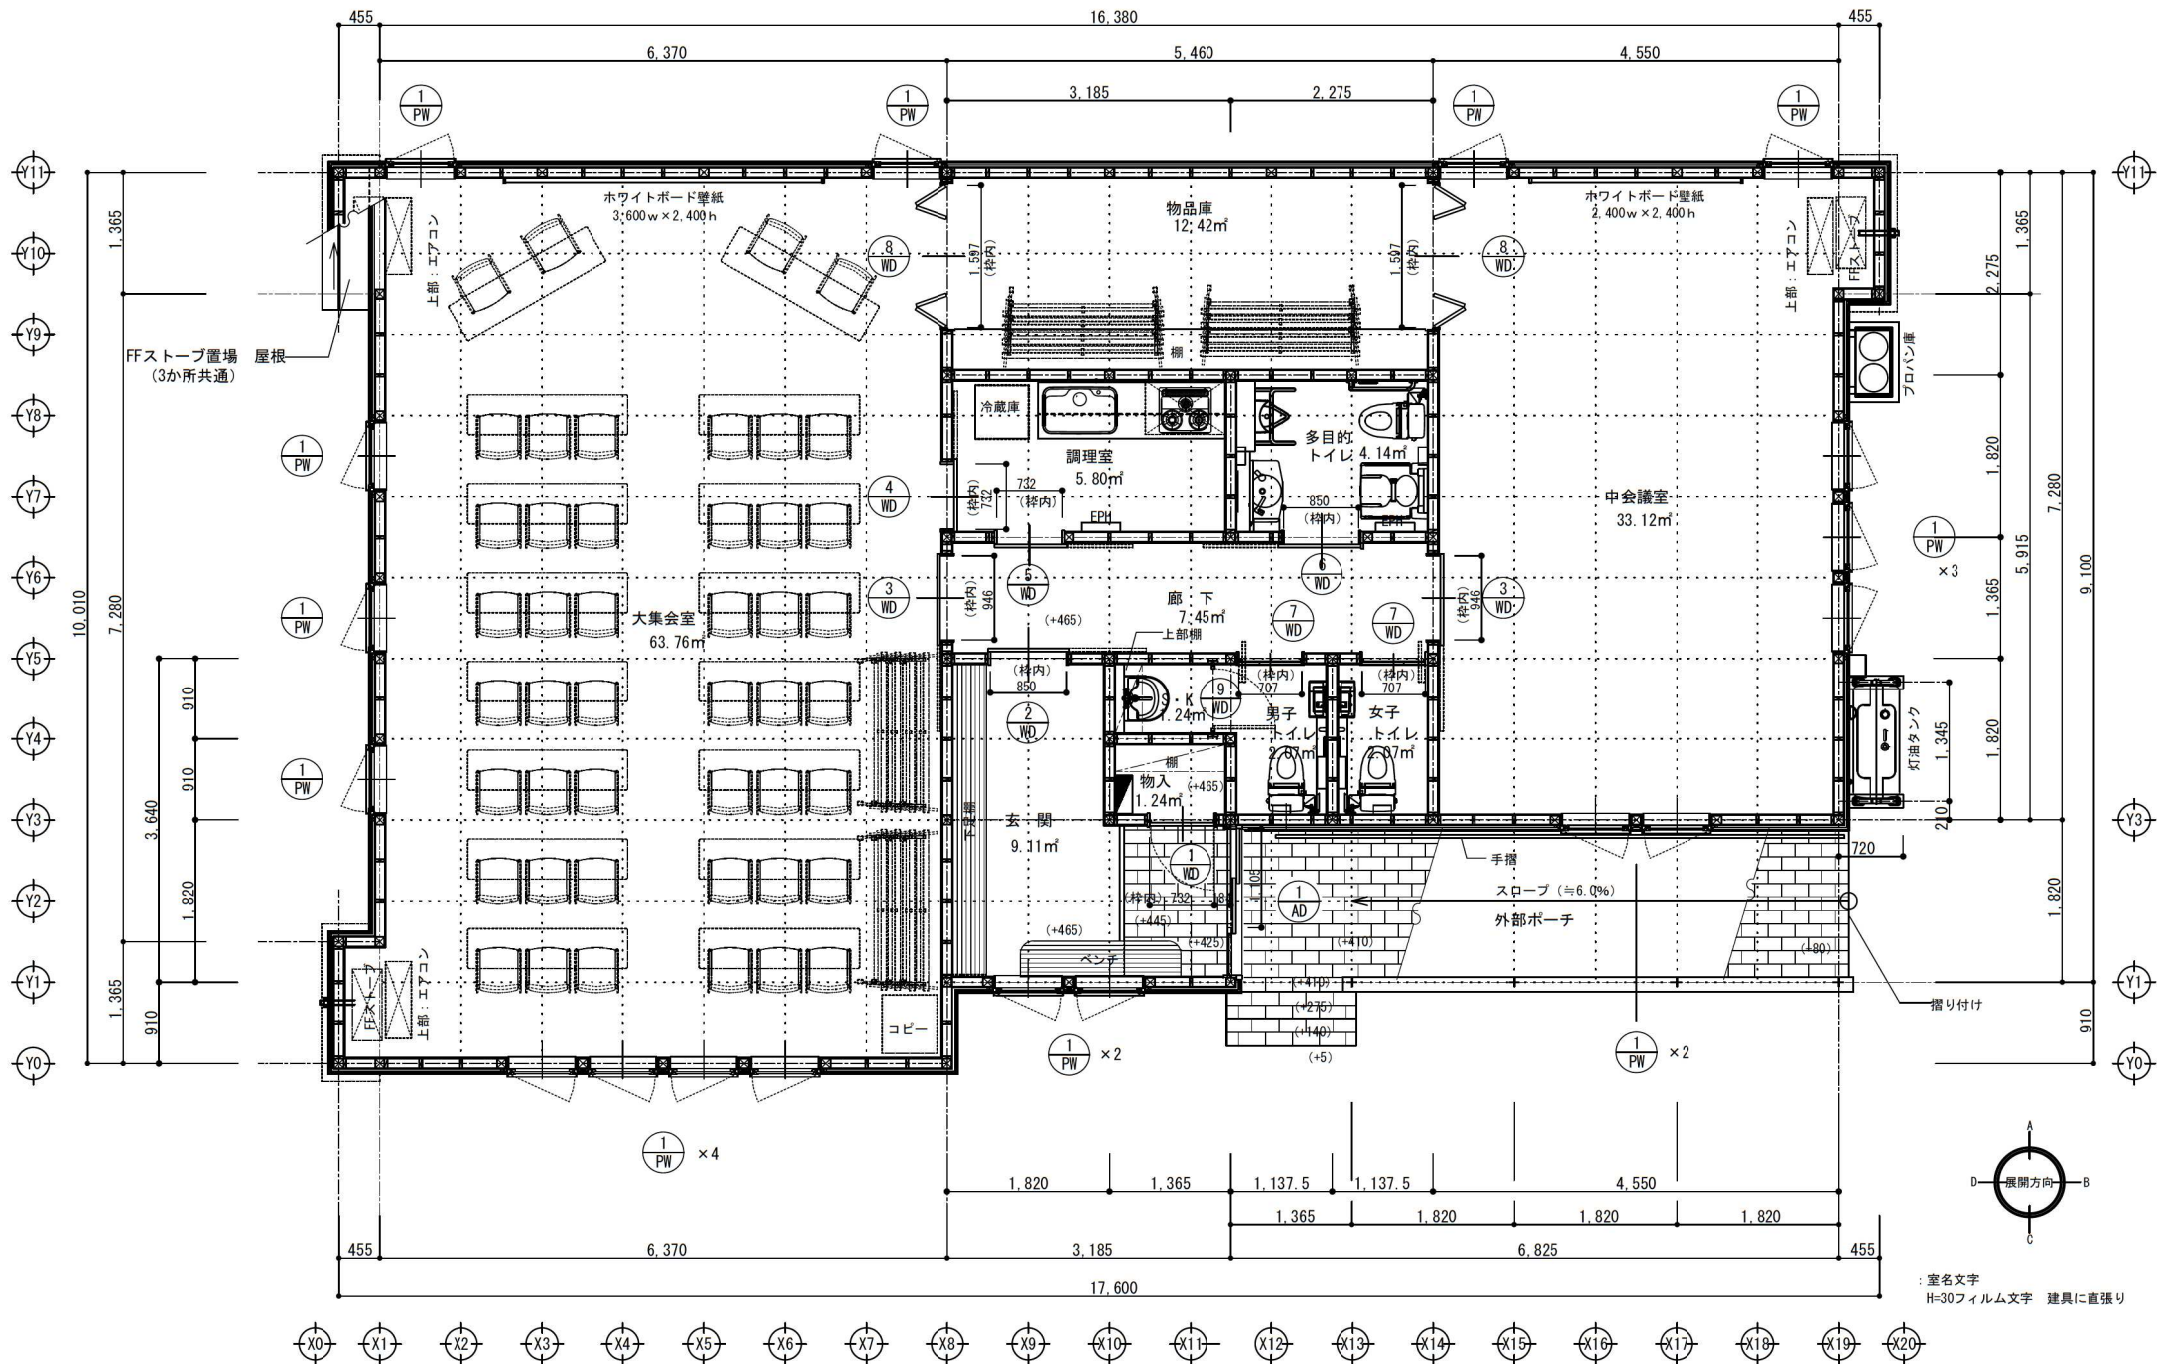

室名文字
H=30フィルム文字 建具に直張り

記事	



帯広市公園東町1丁目6番地1

TEL 015-24-7668
FAX 015-21-6603

一級建築士事務所登録 (+) 第73号
一級建築士登録第216909号
大田 豊

設計年月日

表 関

校 正

担 当

工事名称

中伏古地域集会所施設再整備工事

図面名称





平面図

縮 尺

A3 1/60

図 号

図面番号 A-03

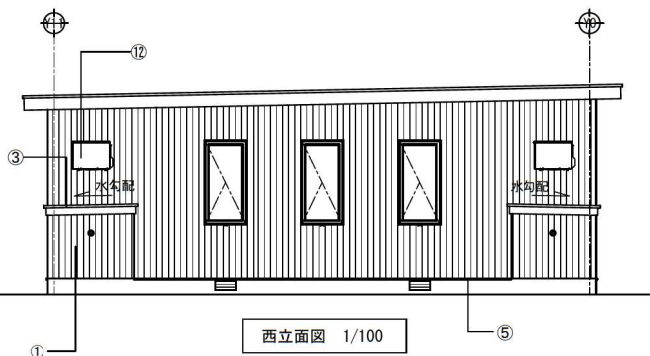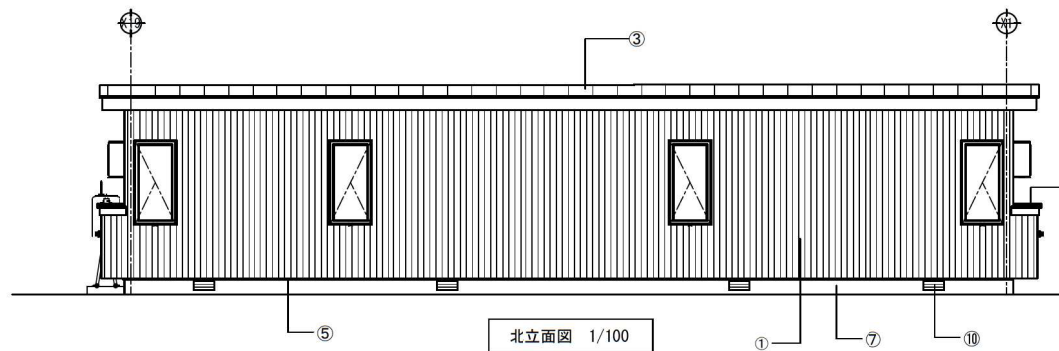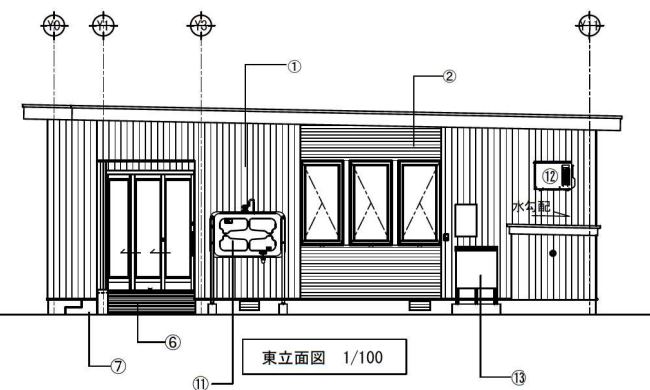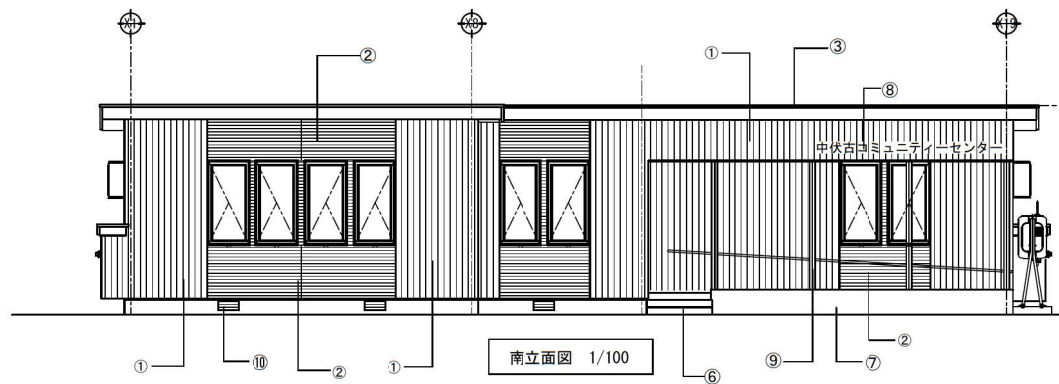

外部仕上げ					
①	外壁 1	窯業系サイディング t=16 縦張り	⑥	床	磁器タイル貼り
②	外壁 2	窯業系サイディング t=16 横張り	⑦	水腰	樹脂モルタル t=20
③	屋根・破風	カラーガルバリウム鋼板 t=0.35 縦葺	⑧	サイン	館名サイン SUS切り文字 (浮き文字)
④	軒天 1	木目調軒天ボード t=5	⑨	柱	鉄骨柱 OP
⑤	水切り	外壁材専用水切り	⑩	床下換気口	
					⑪ 灯油タンク
					⑫ エアコン室外機
					⑬ プロパン庫 20KG 2本用

