

議案第1号

芽室町立学校空調設備設置事業請負契約締結の件

芽室町立学校空調設備設置事業請負契約を次のとおり締結しようとするものであります。

令和3年5月7日提出

芽室町長 手 島 旭

- |          |  |
|----------|--|
| 1 事業名    | 芽室町立学校空調設備設置事業   |
| 2 事業の場所  | 芽室小学校、上美生小学校、芽室西小学校、芽室南小学校、芽室中学校、上美生中学校及び芽室西中学校  |
| 3 契約の方法  | 制限付一般競争入札  |
| 4 契約金額   | 206,800,000円   |
| 5 契約の相手方 | 創造設計・池田・道産 一般共同企業体<br>代表者 帯広市公園東町1丁目6-1<br>株式会社創造設計舎<br>代表取締役社長 太田 豊                         |
| 6 工期     | 自 令和3年5月10日<br>至 令和4年2月25日   |
| 7 事業の概要  | 児童・生徒に望ましい学習・生活環境を提供するため、町内の小学校・中学校の教室等に換気機能を有する空調設備を設置するもの。本事業では、その設備にかかる実施設計及び空調設備設置工事を行う。 |


説明

芽室町立学校空調設備設置事業請負契約を締結することについて、議会の議決に付すべき契約及び財産の取得又は処分に関する条例第2条の規定に基づき、議会の議決を得ようとするものであります。

対象施設一覧

番号	学校名（住所）	換気機能付き空調設備を設置する 室名・室数	
1	芽室小学校（芽室町東4条南2丁目1番地）	普通教室・特別支援教室	29
		特別教室	2
		職員室	1
2	上美生小学校（芽室町上美生4線38番地）	普通教室・特別支援教室	6
		特別教室	0
		職員室	1
3	芽室西小学校（芽室町西3条6丁目2番地）	普通教室・特別支援教室	18
		特別教室	0
		職員室	1
4	芽室南小学校（芽室町新生南6線25番地）	普通教室・特別支援教室	10
		特別教室	0
		職員室	1
5	芽室中学校（芽室町東6条南3丁目1番地）	普通教室・特別支援教室	18
		特別教室	0
		職員室	2
6	上美生中学校（芽室町上美生5線31番地）	普通教室・特別支援教室	5
		特別教室	0
		職員室	1
7	芽室西中学校（芽室町芽室南2線30番地）	普通教室・特別支援教室	10
		特別教室	0
		職員室	1

（注）換気設備はこれらの室以外の室（廊下、会議室等）にも設置が必要となる

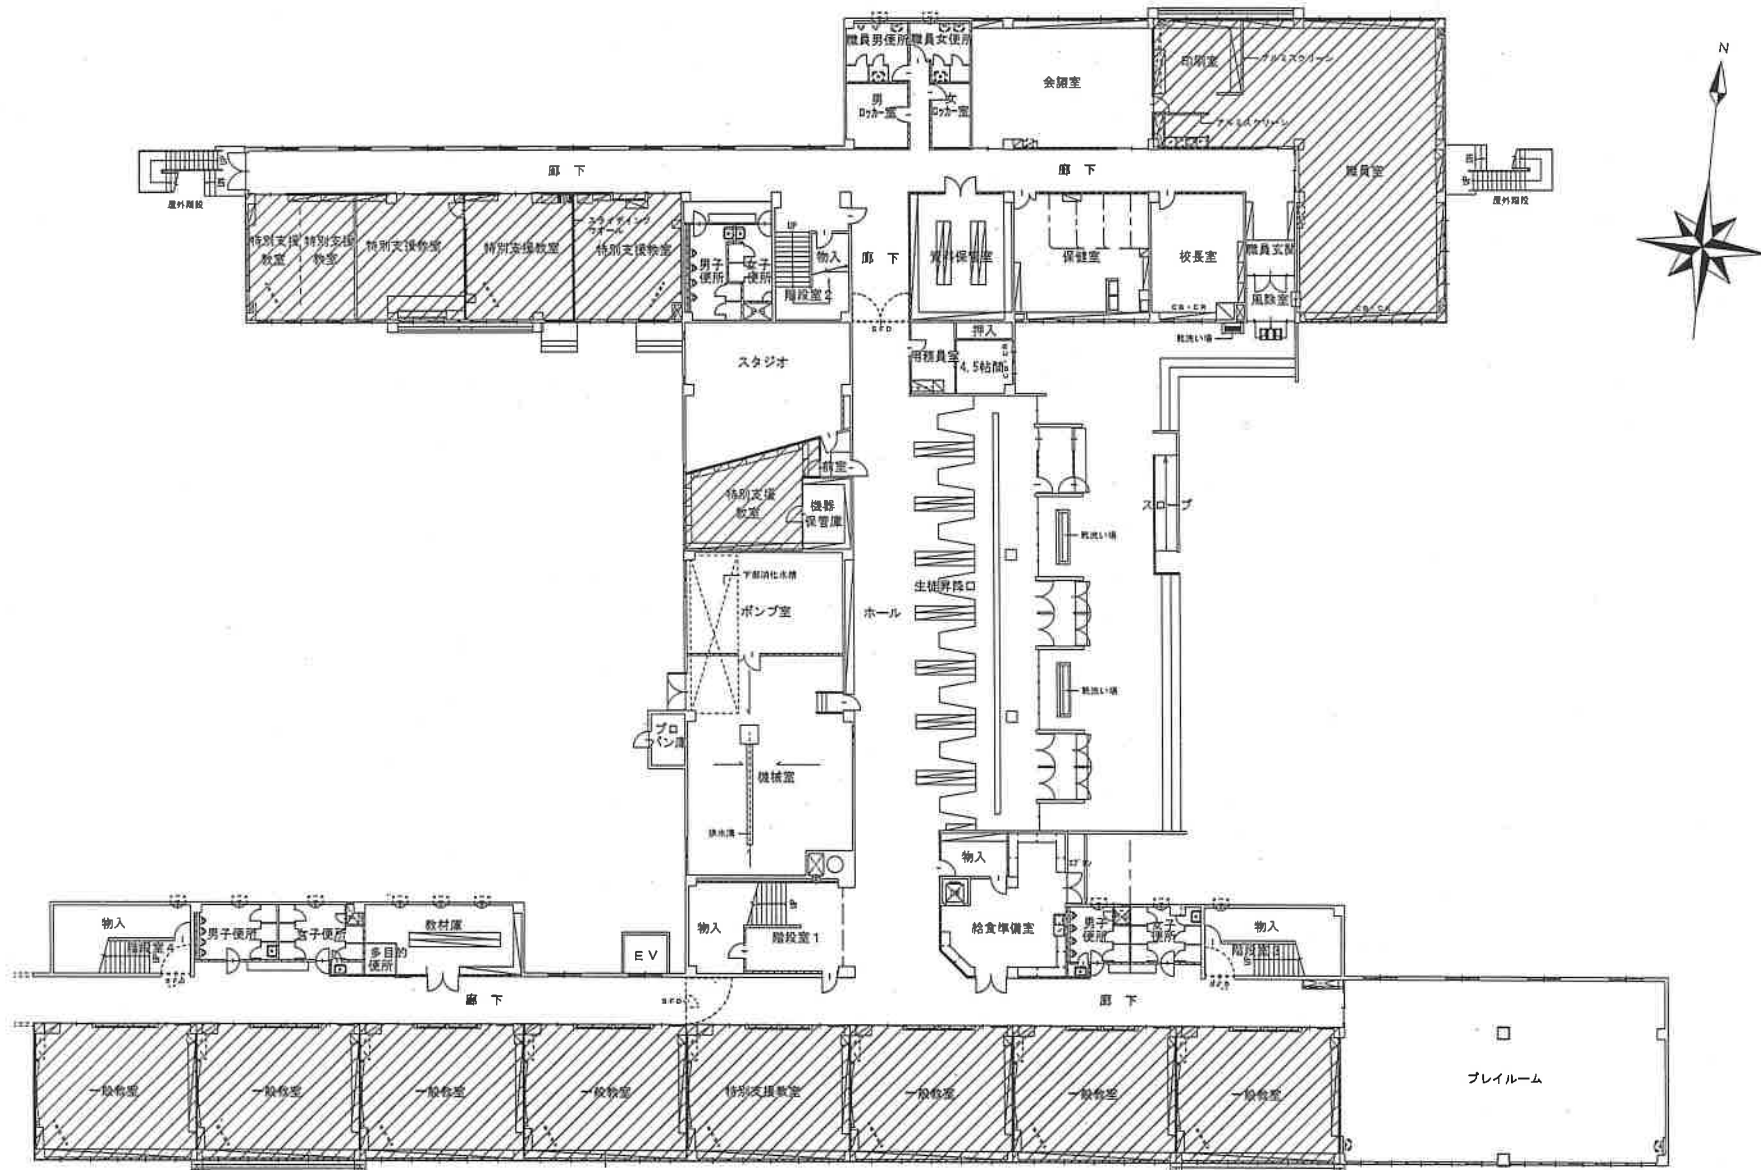


凡例



換気機能付き空調設備設置箇所

芽室小学校 1F

(注) 換気設備は凡例以外の室にも設置が必要

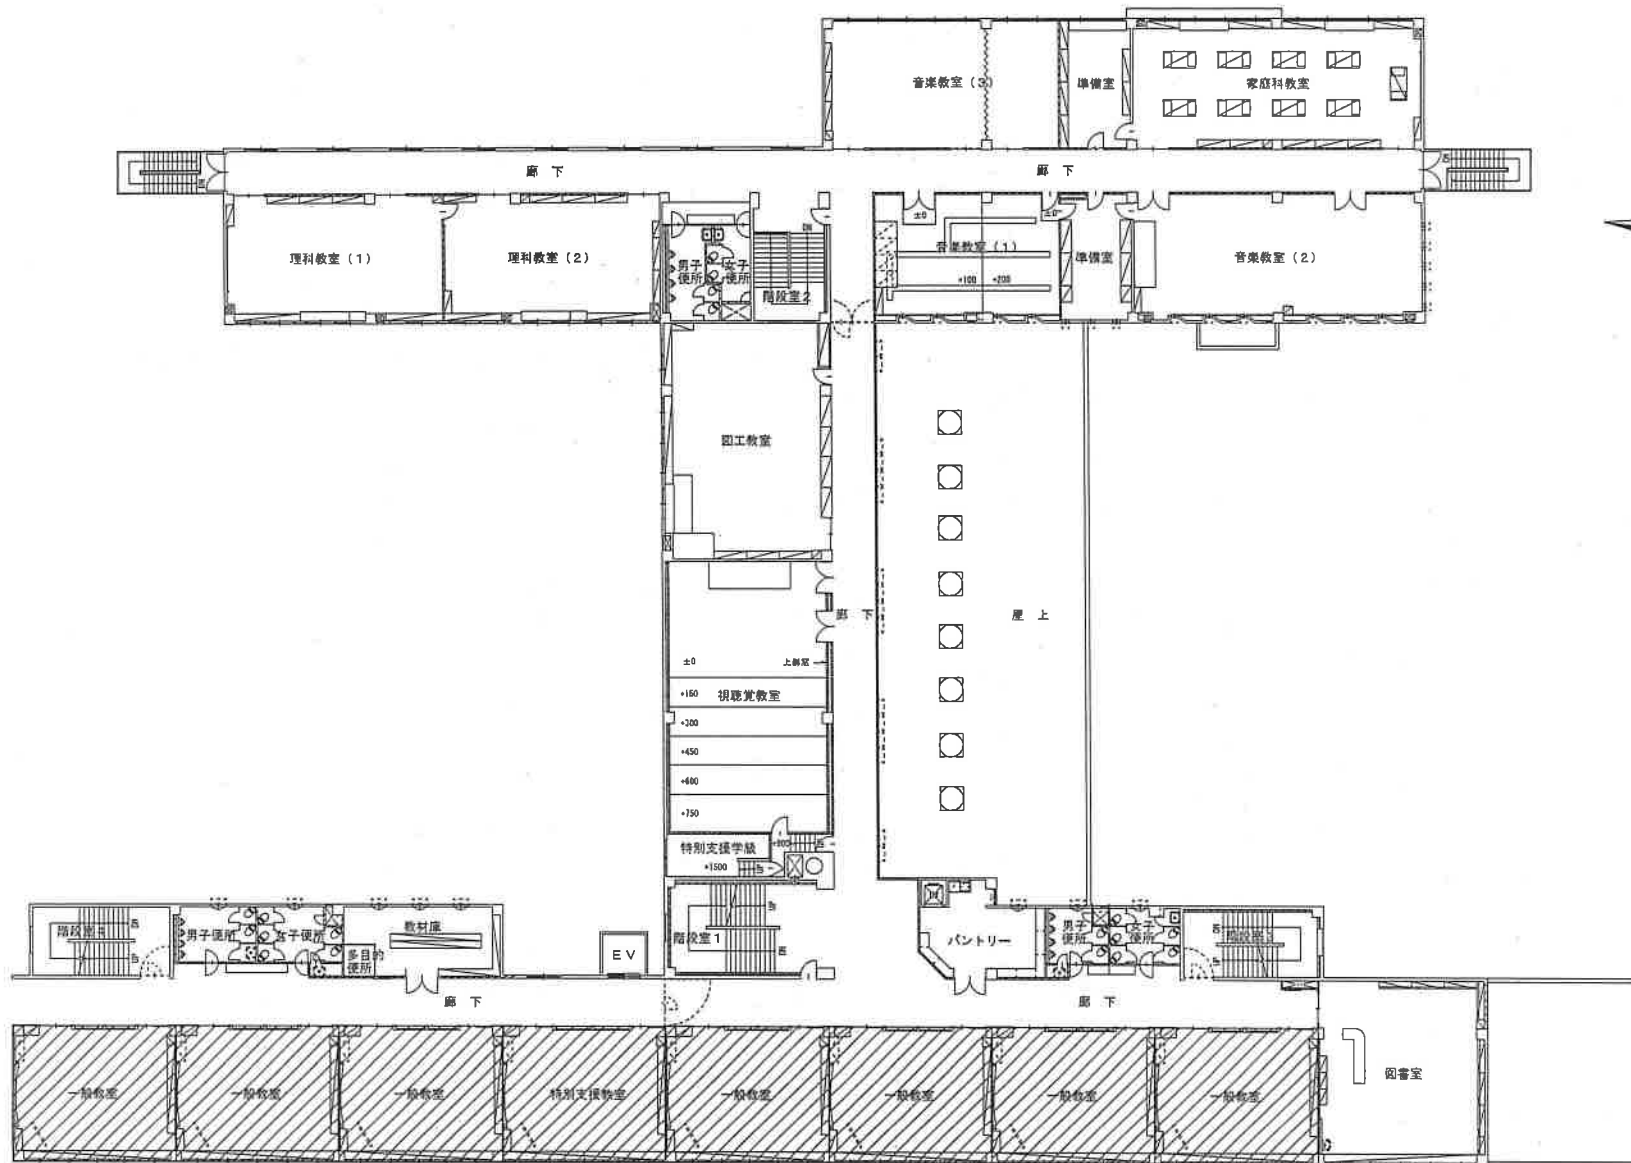


芽室小学校 2F

凡例



換気機能付き空調設備設置箇所

(注) 換気設備は凡例以外の室にも設置が必要

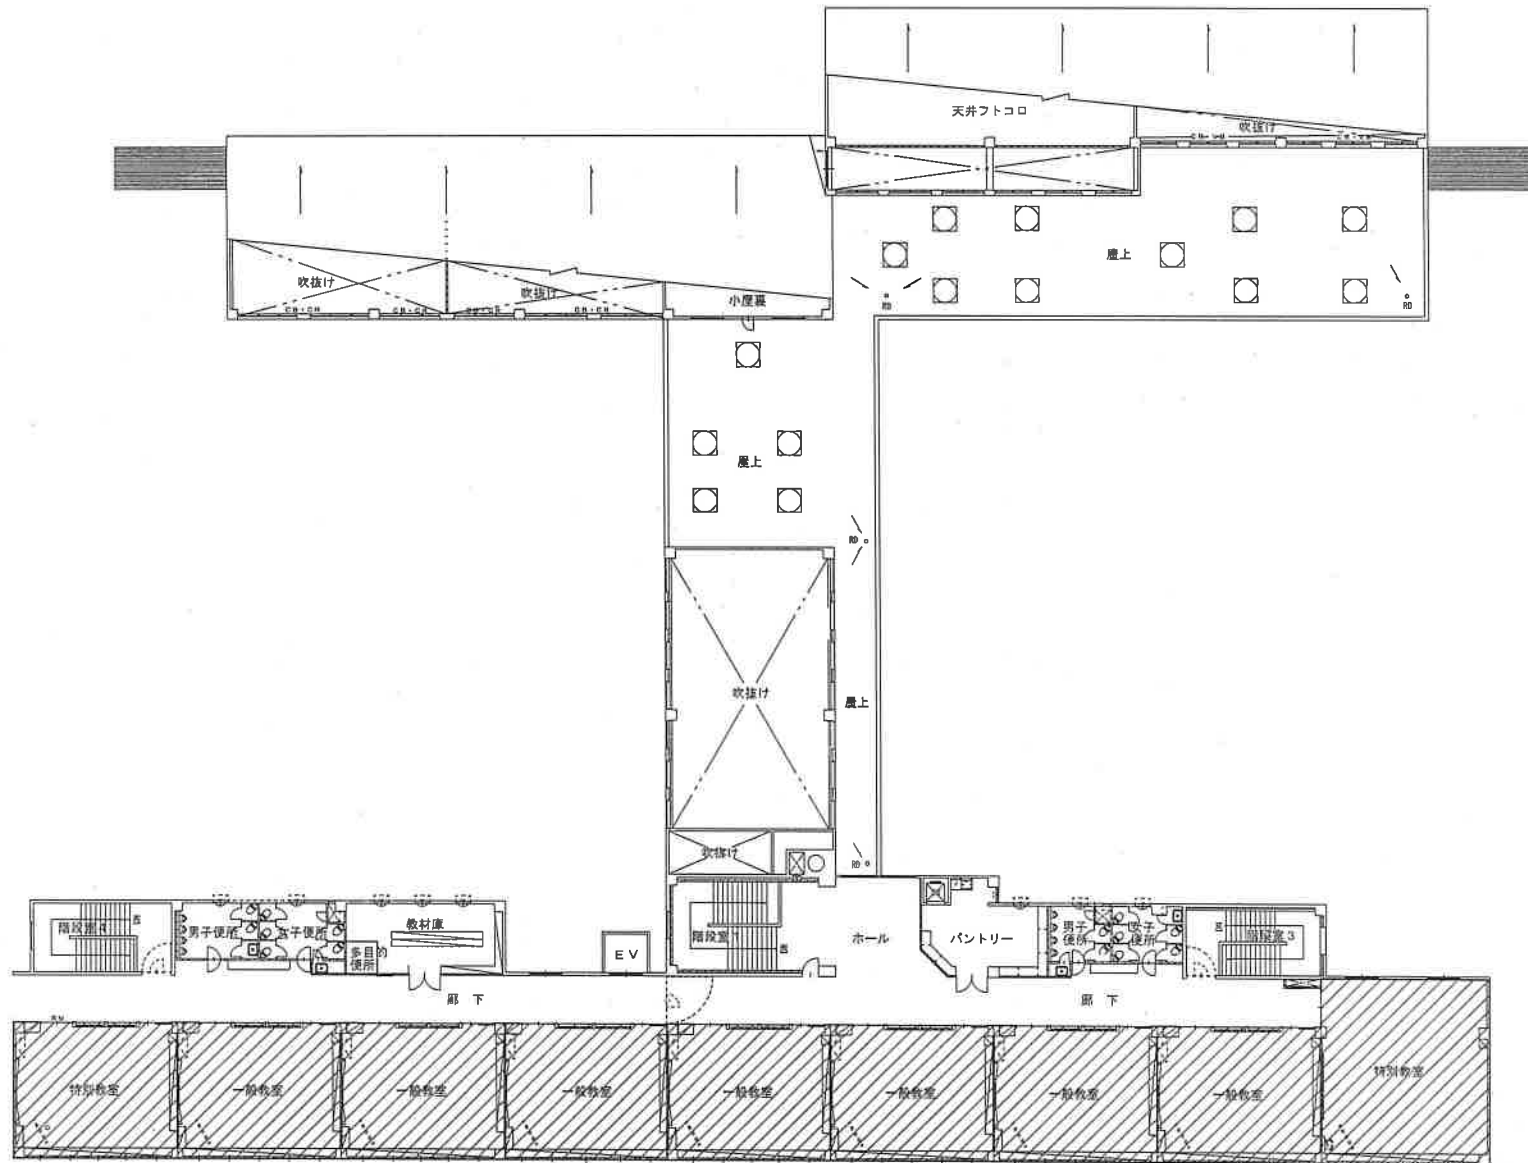



### 芽室小学校 3F

#### 凡例



換気機能付き空調設備設置箇所

(注) 換気設備は凡例以外の室にも設置が必要

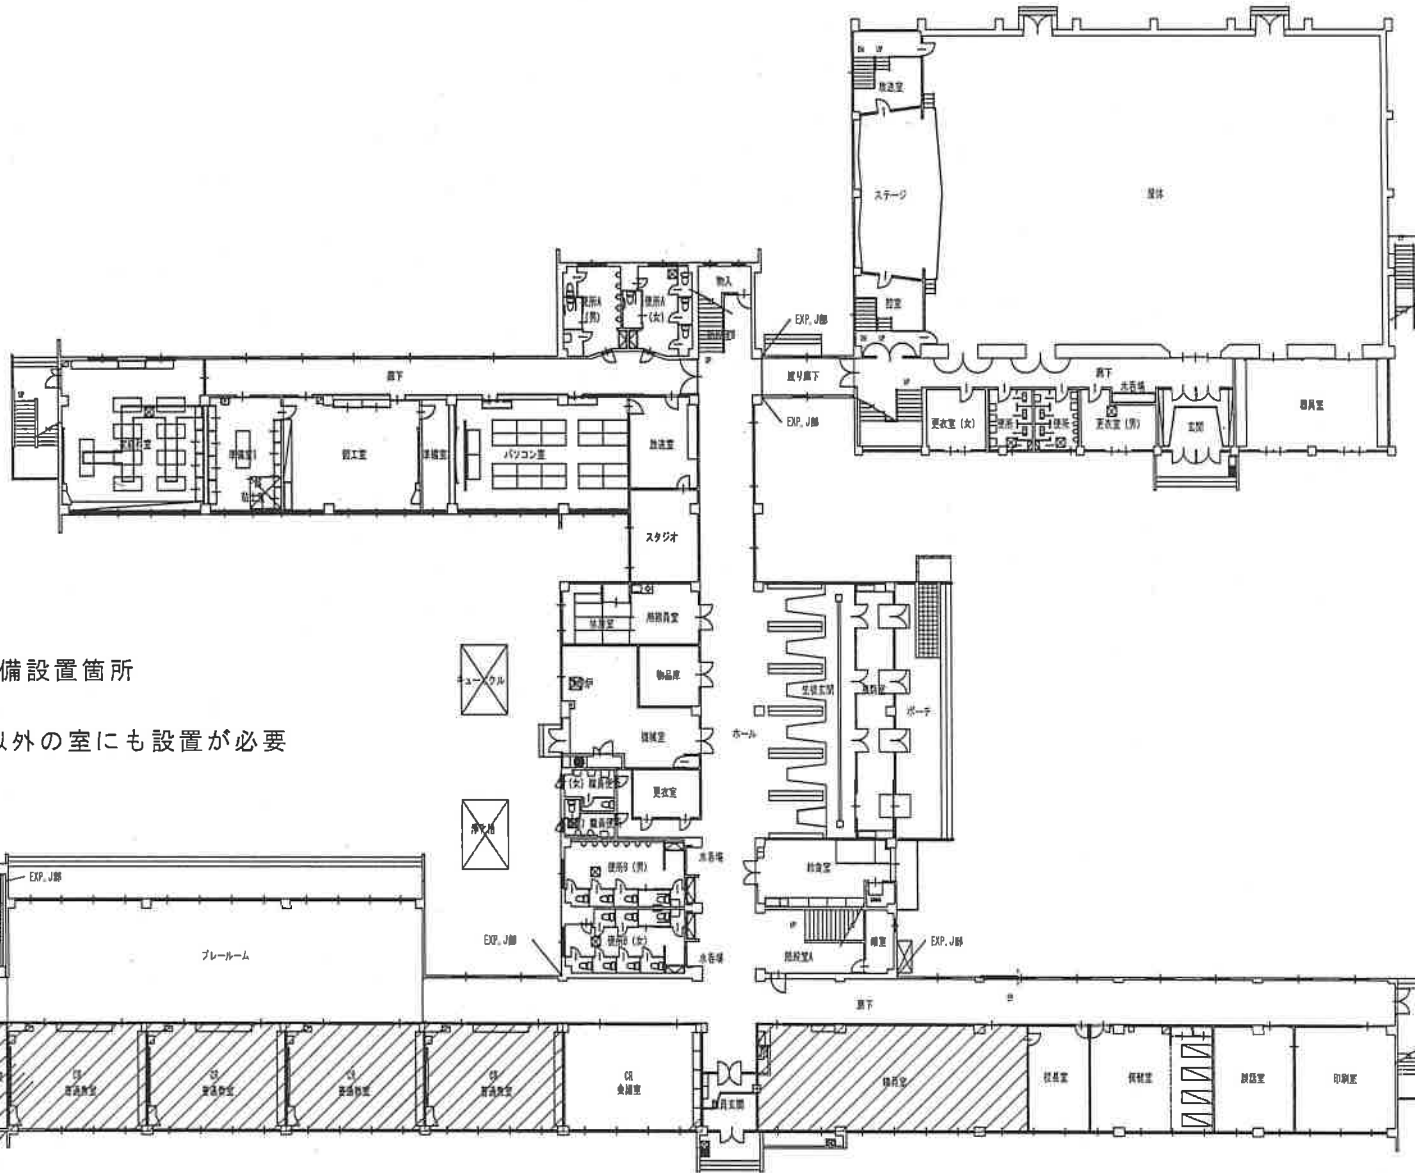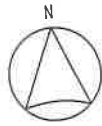



凡例



換気機能付き空調設備設置箇所

(注) 換気設備は凡例以外の室にも設置が必要

茅室西小学校 1F

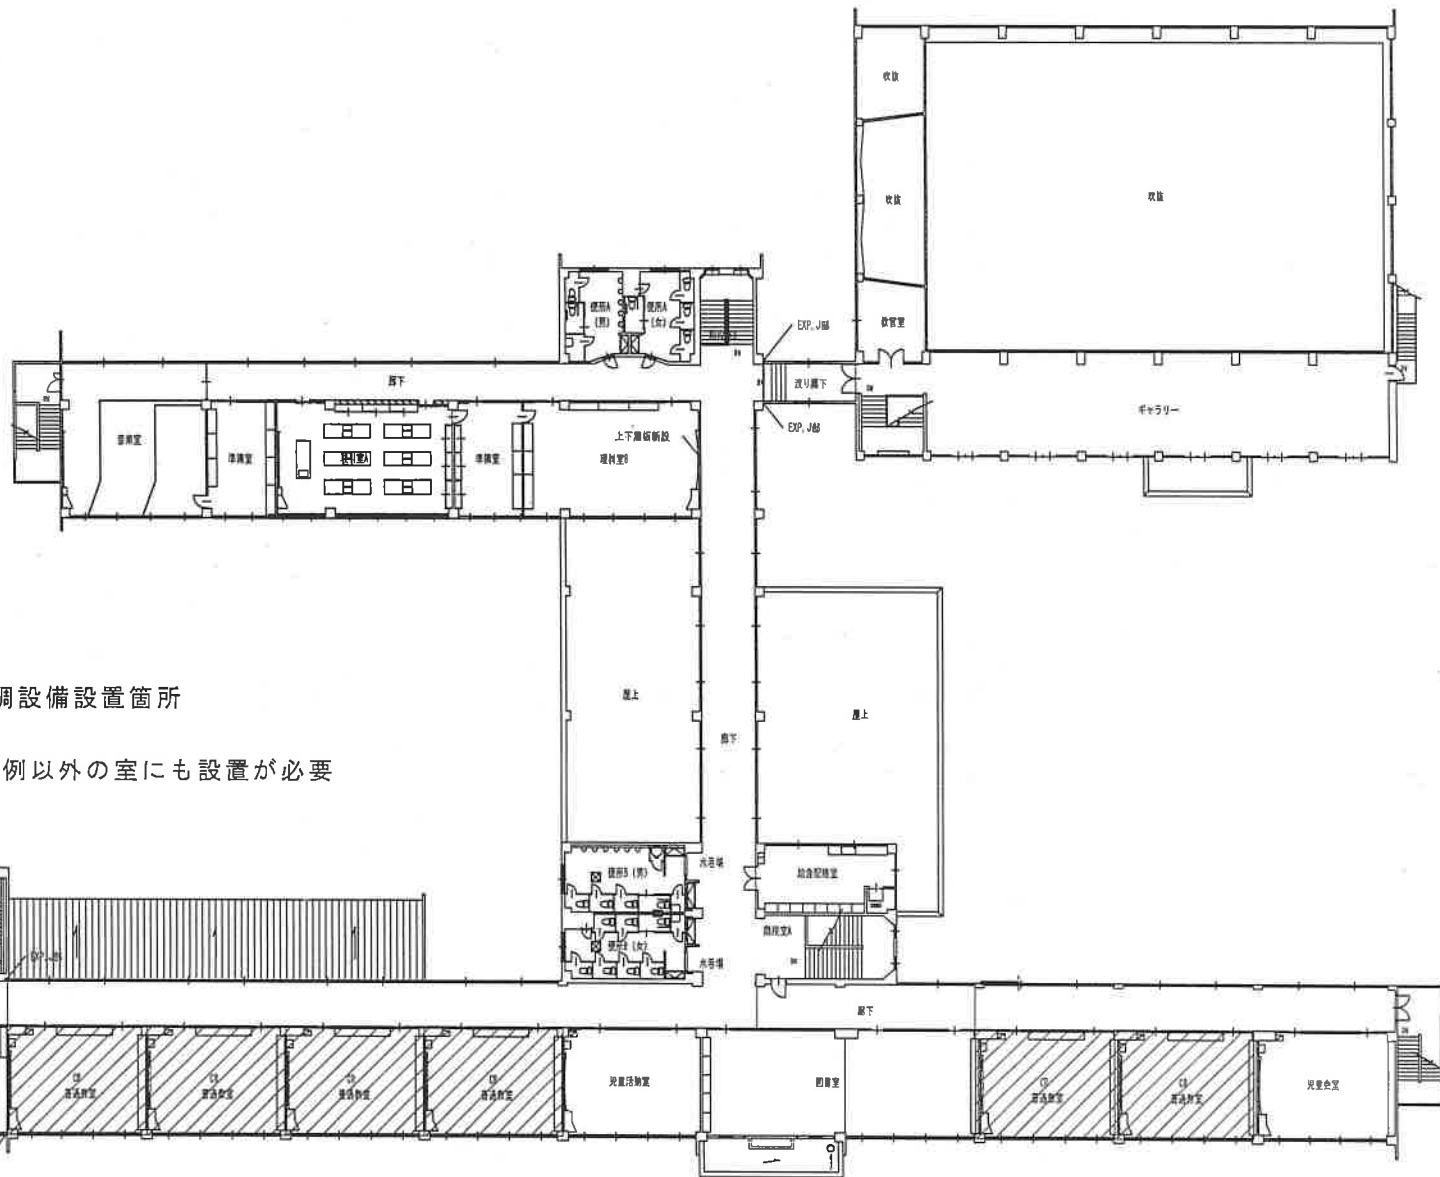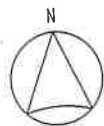


凡例



換気機能付き空調設備設置箇所

(注) 換気設備は凡例以外の室にも設置が必要

# 茅室西小学校 2F

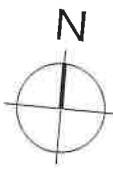

# 茅室南小 1F


凡例




換気機能付き空調設備設置箇所

(注) 換気設備は凡例以外の室 (2 階含む) にも設置が必要



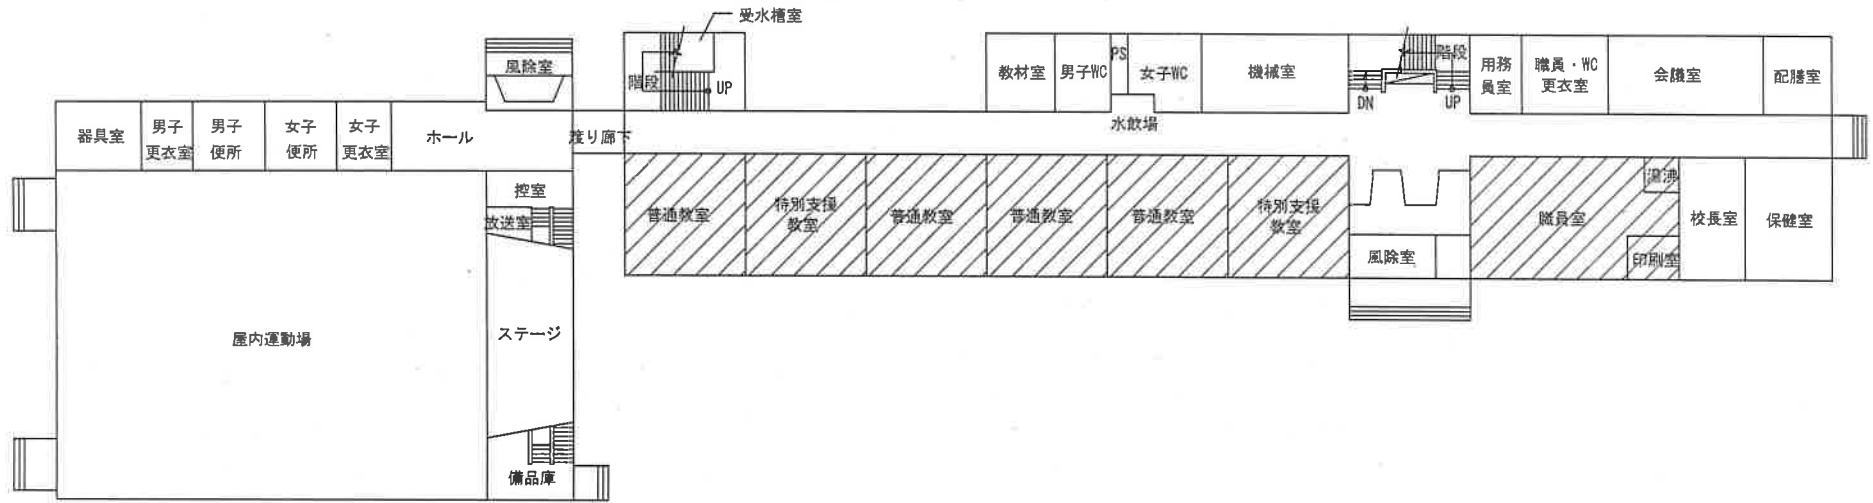


凡例

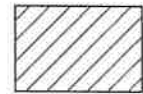


換気機能付き空調設備設置箇所

# 上美生小学校


(注) 換気設備は凡例以外の室(2階含む)にも設置が必要

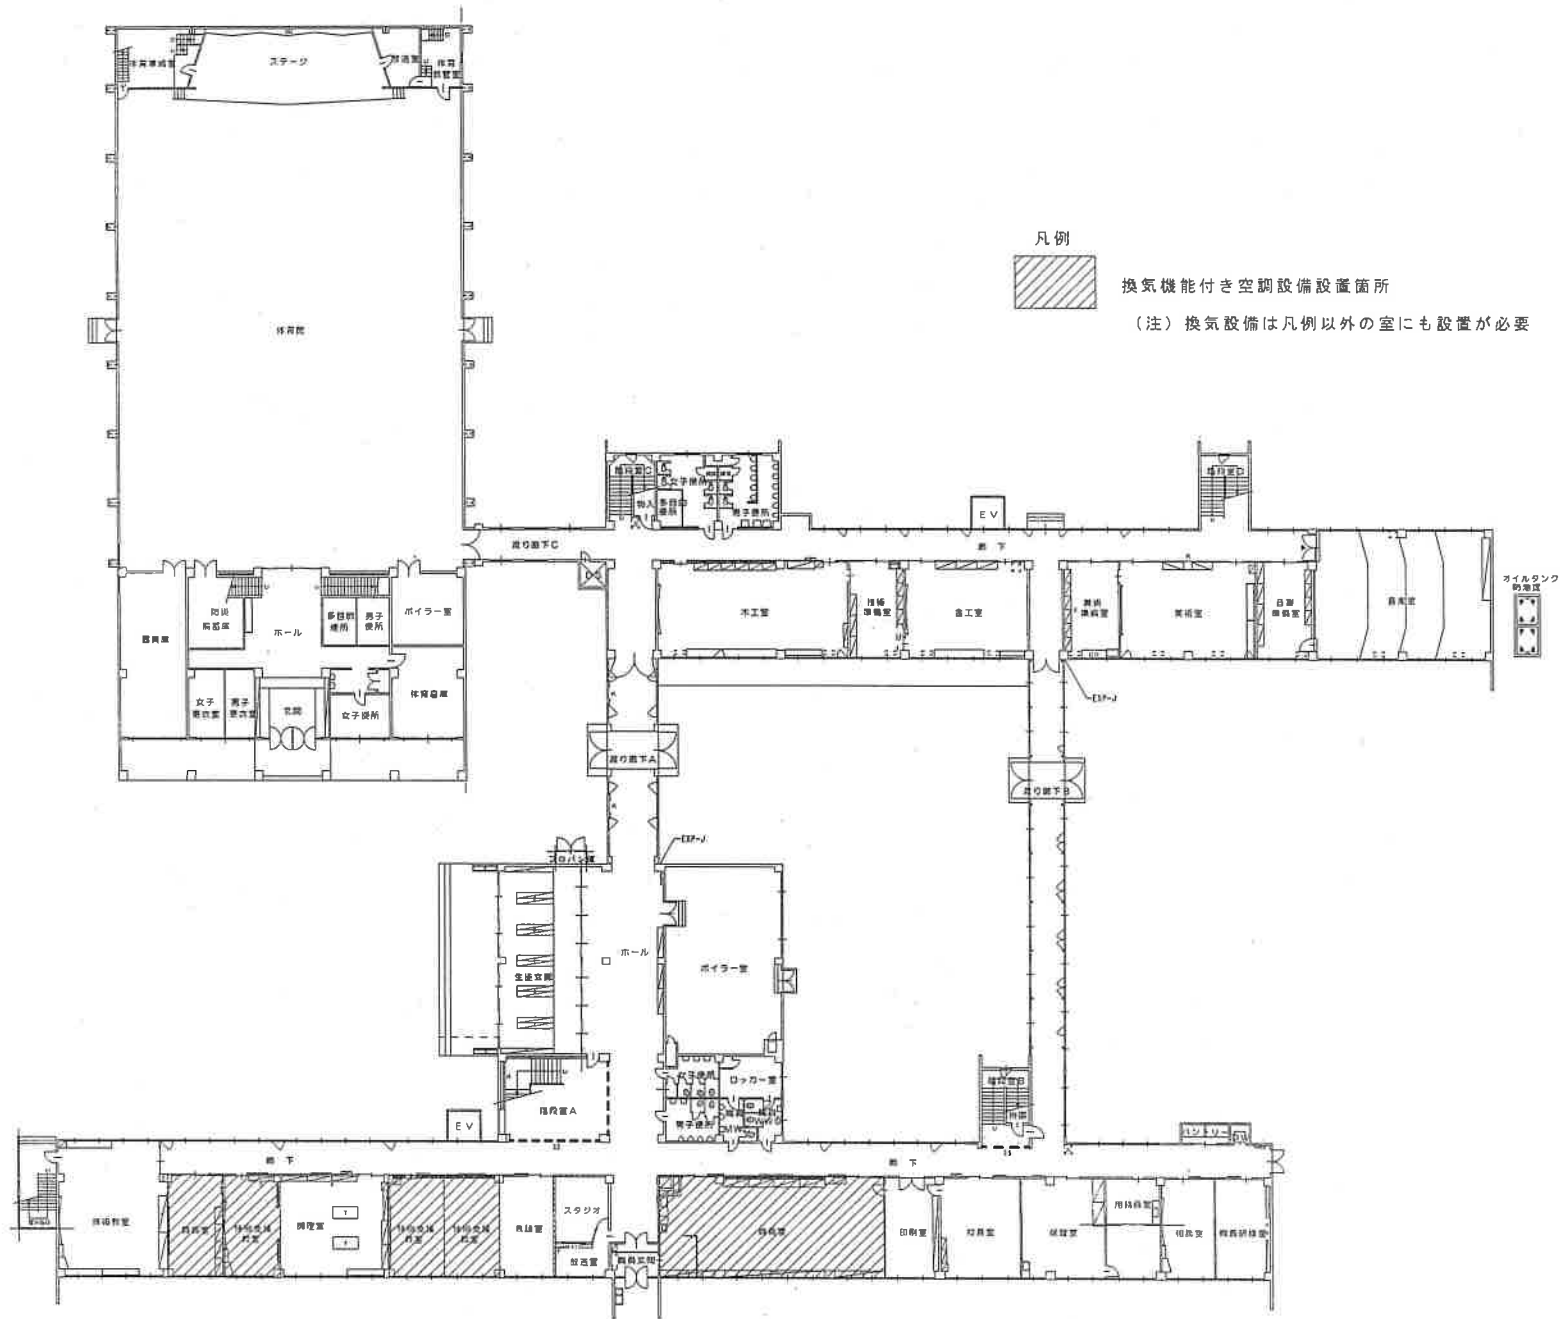


芽室中学校 1F

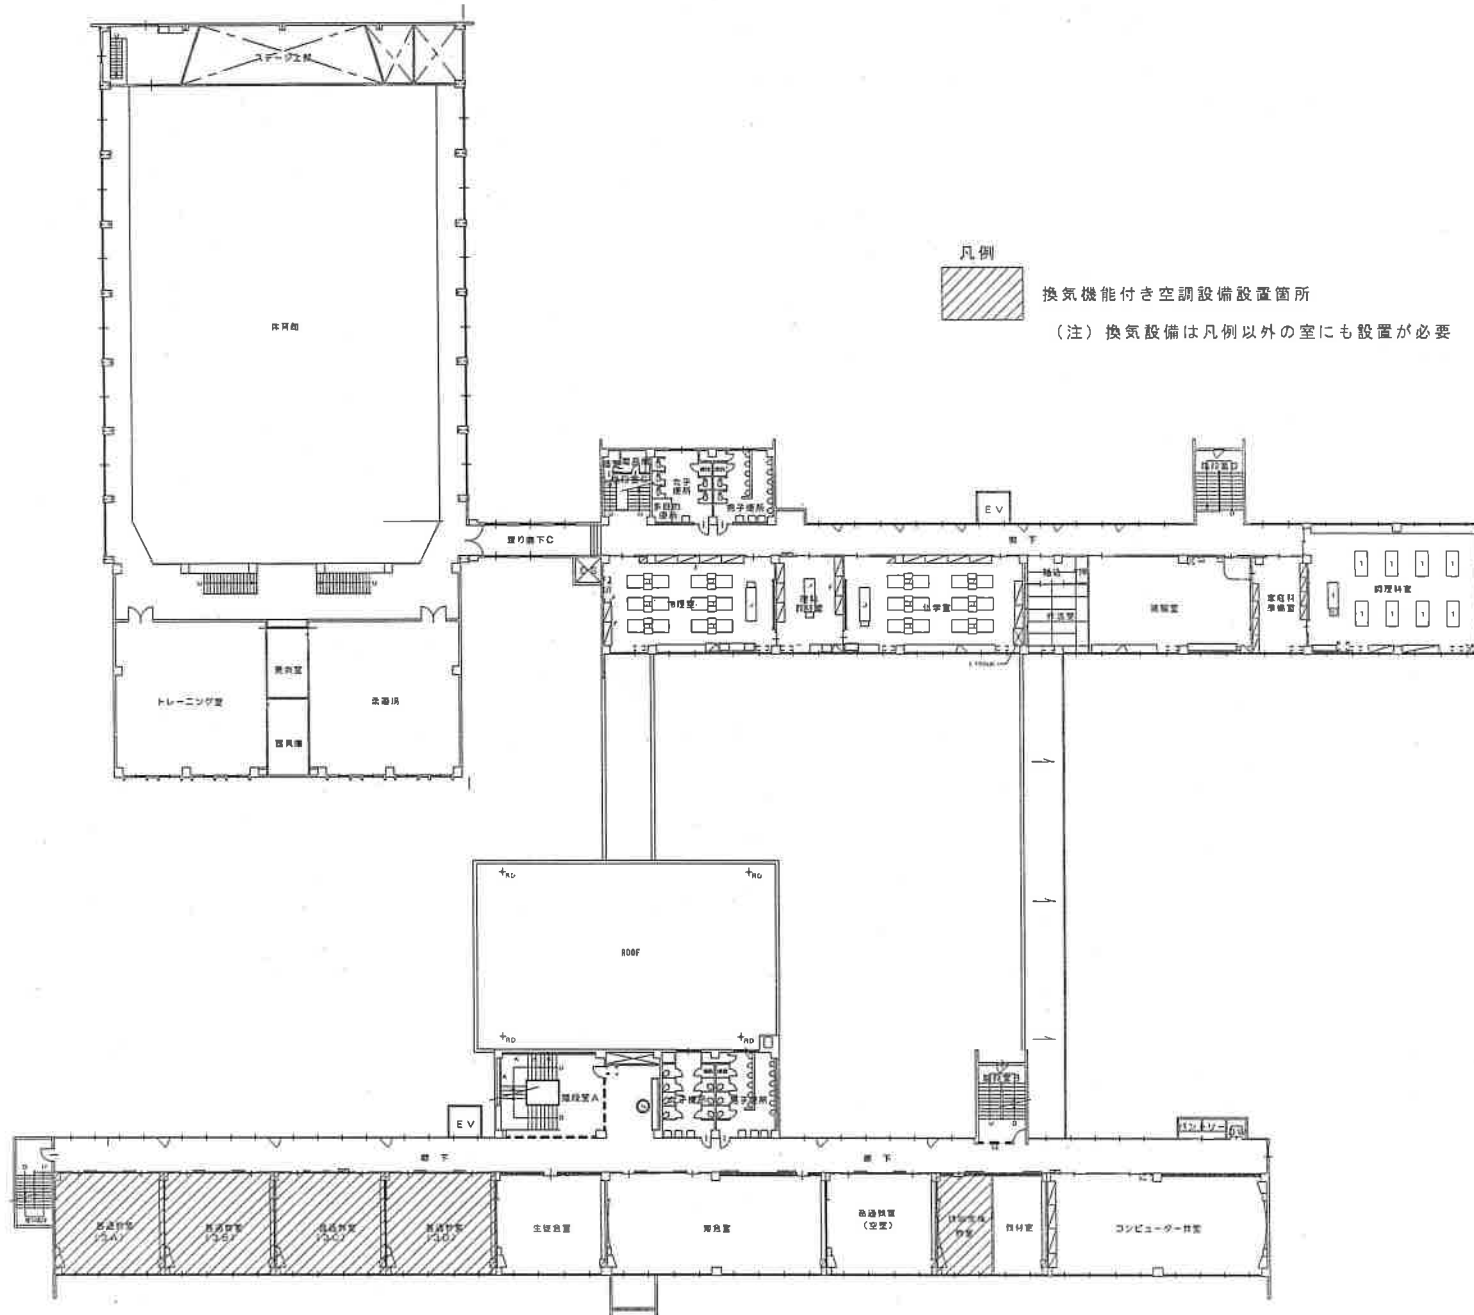

芽室中学校 2F

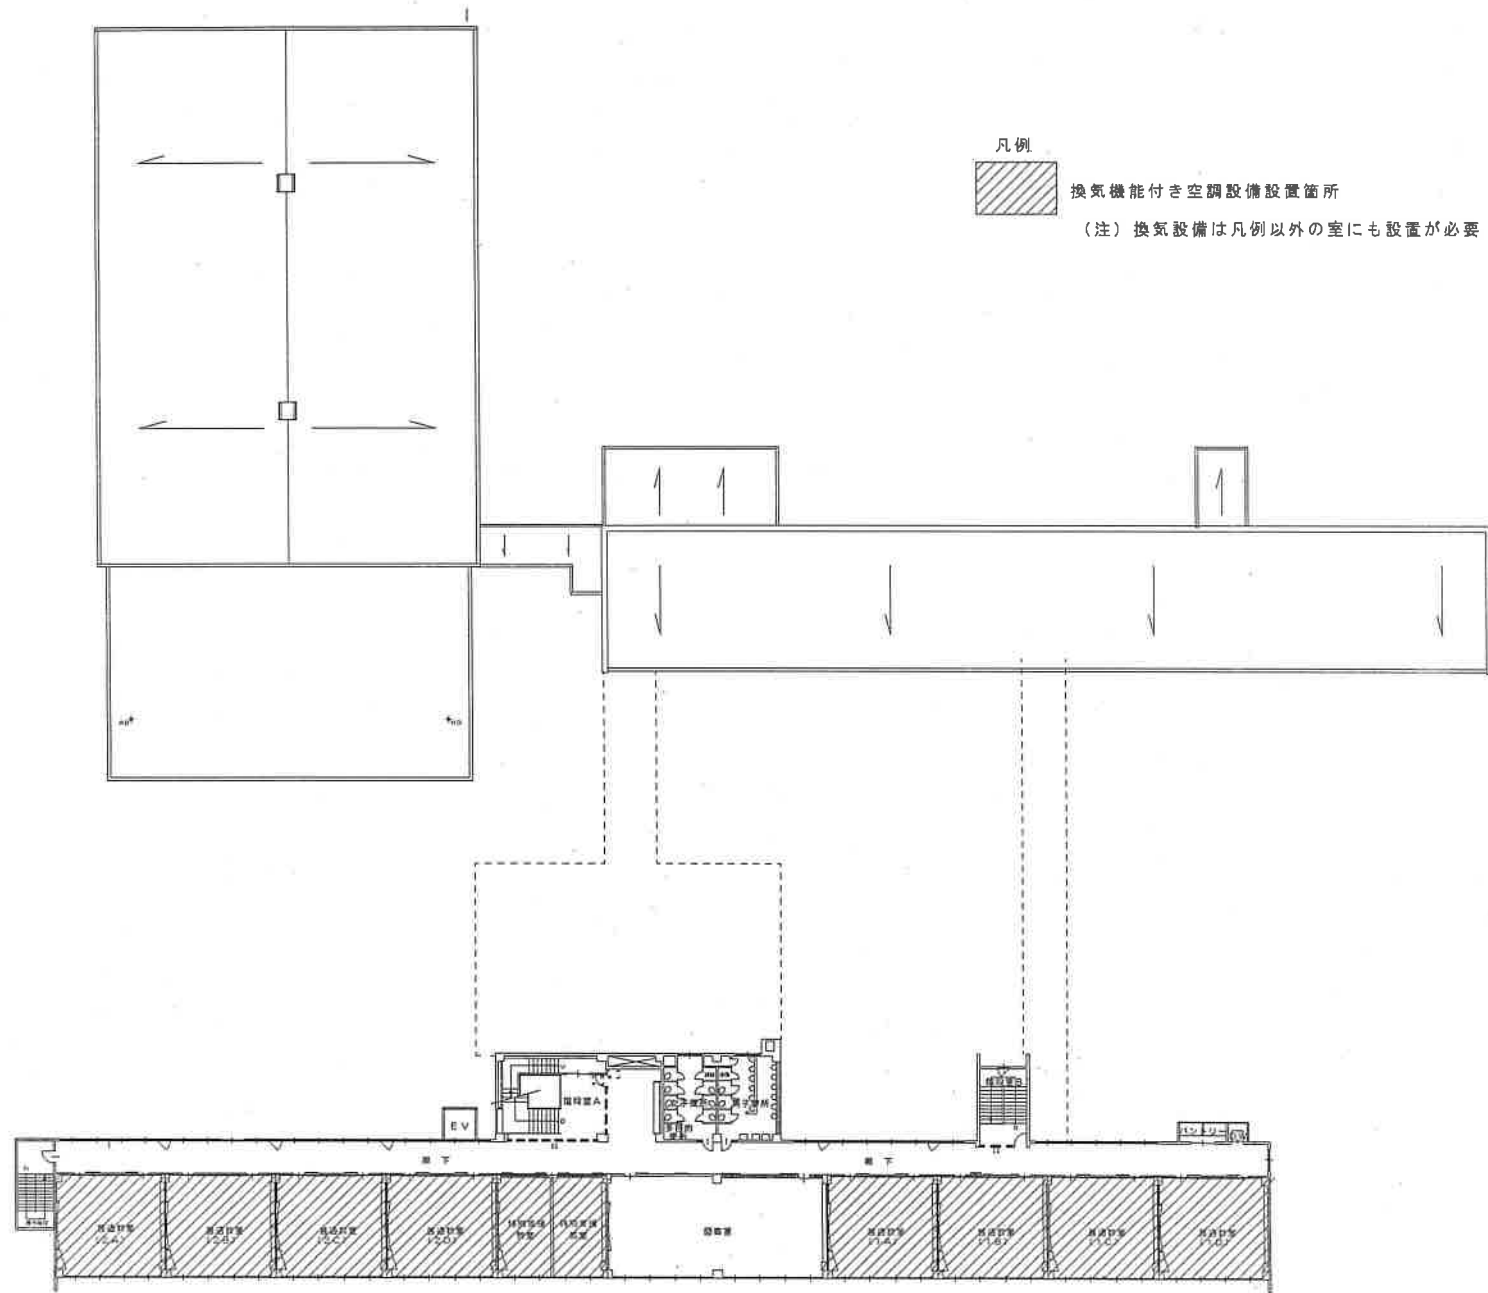

芽室中学校 3F

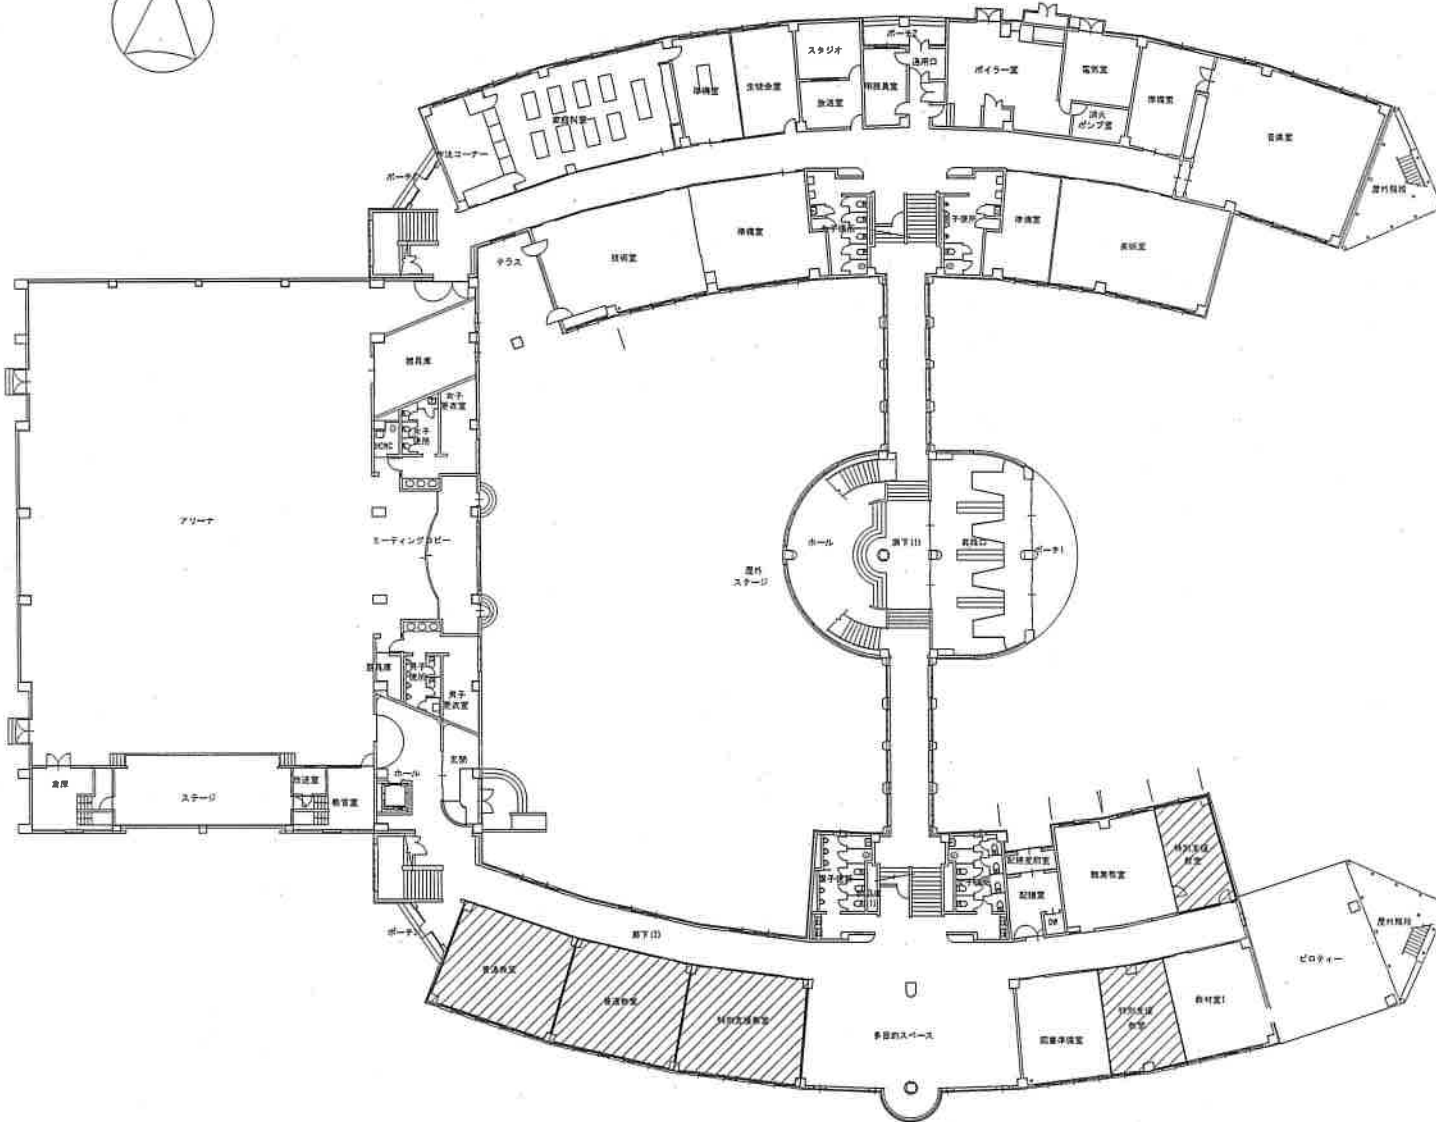


芽室西中学校 1F

凡例



換気機能付き空調設備設置箇所

(注) 換気設備は凡例以外の室にも設置が必要

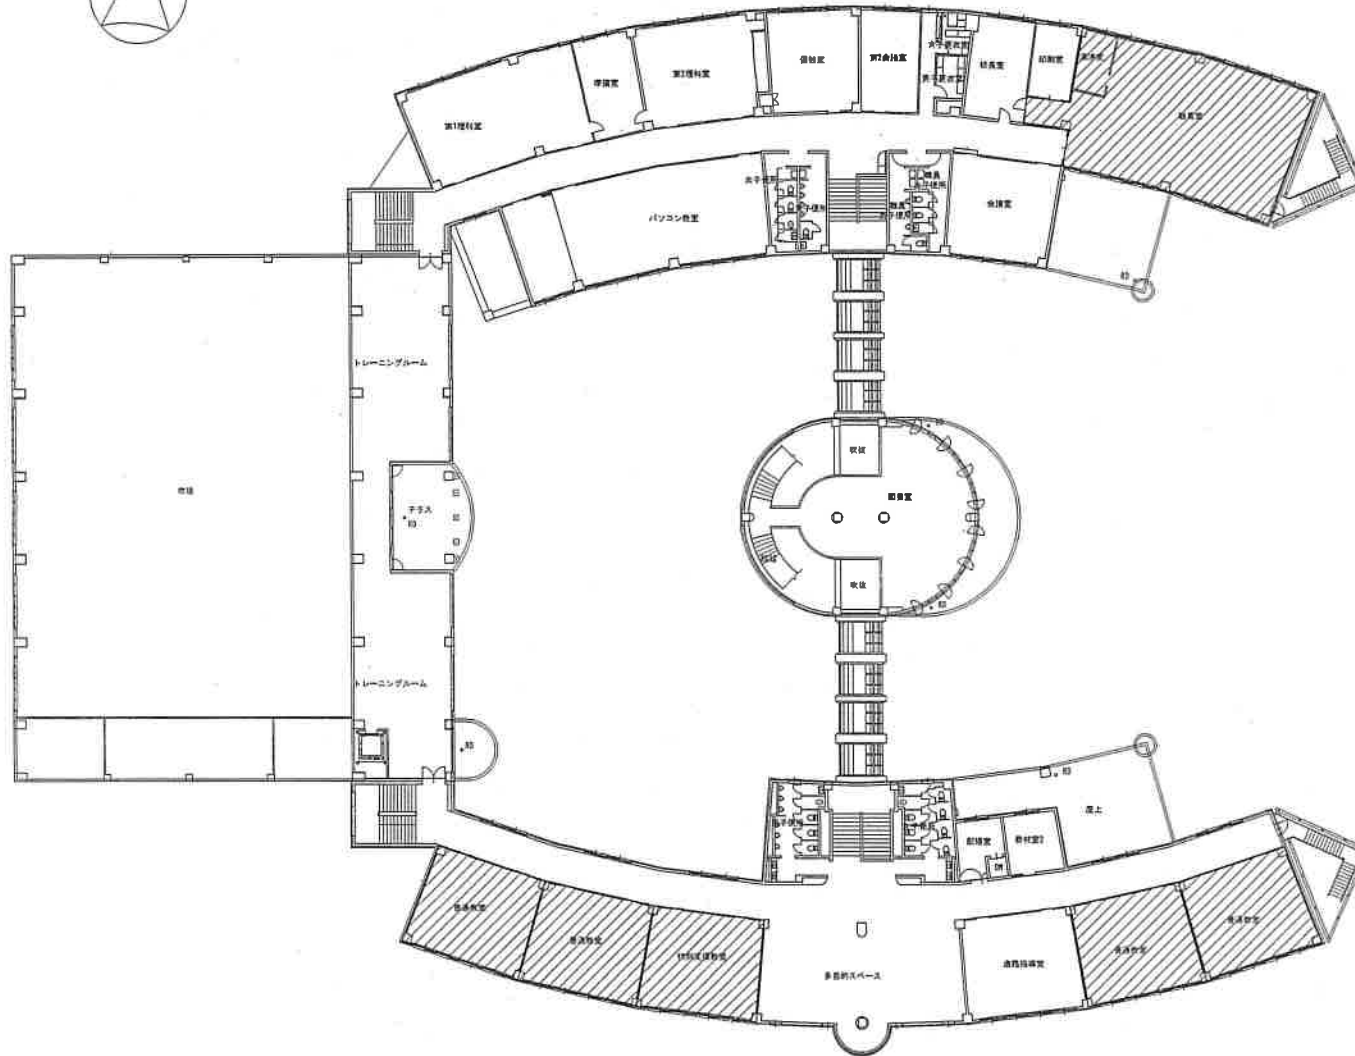



凡例



換気機能付き空調設備設置箇所

芽室西中学校 2F

(注) 換気設備は凡例以外の室にも設置が必要

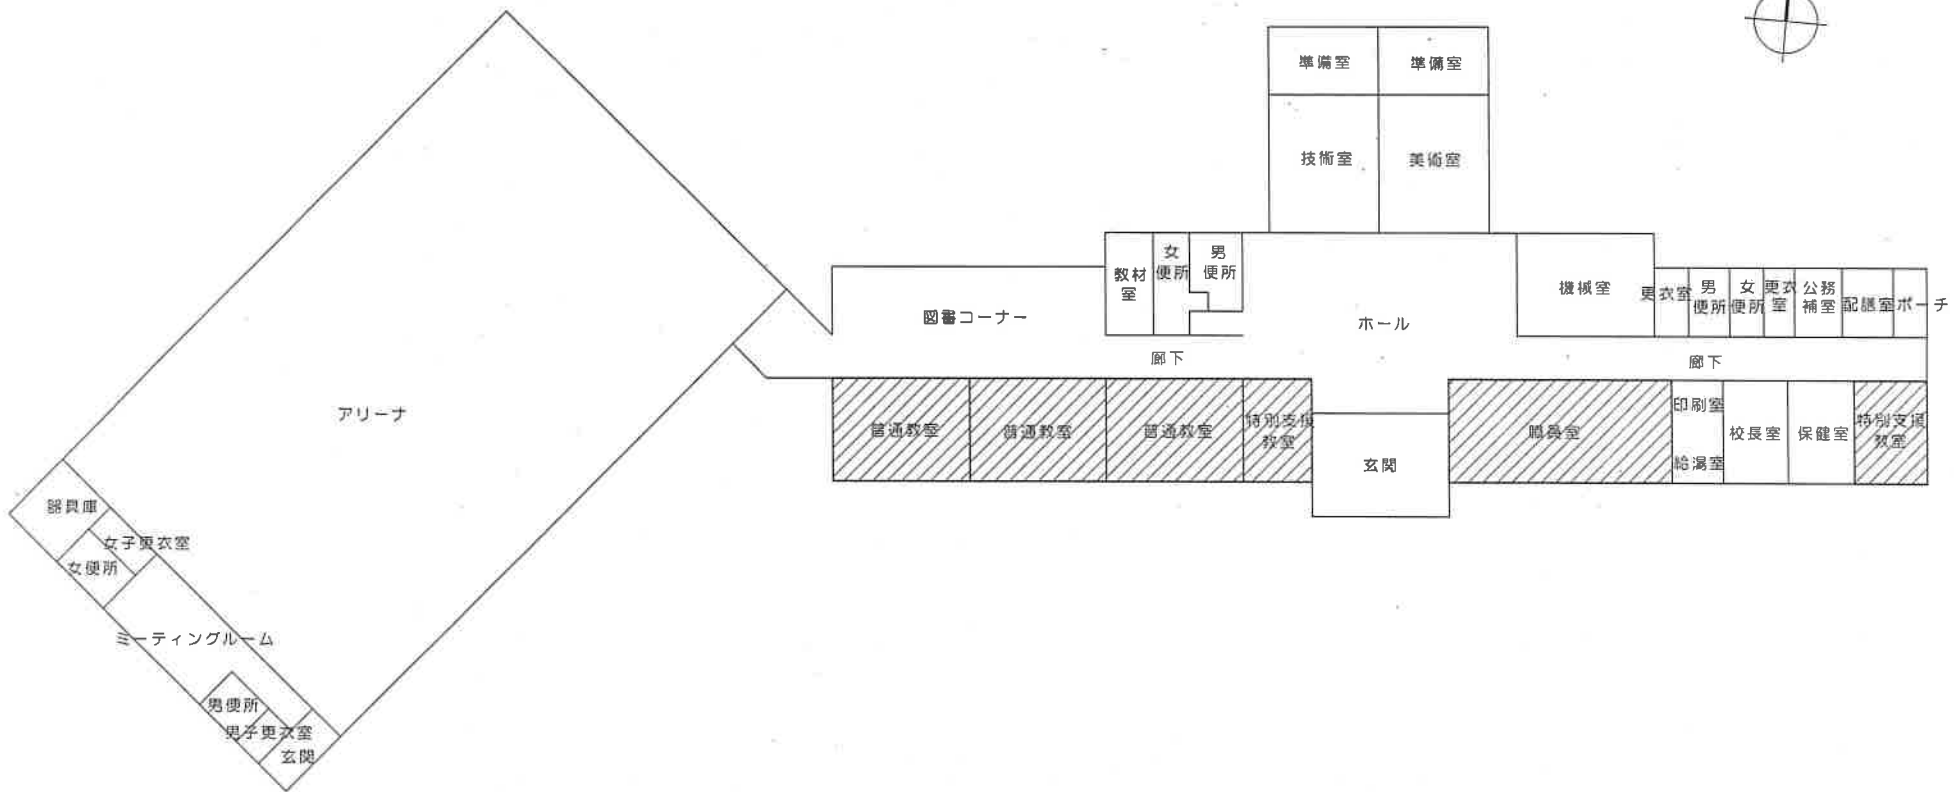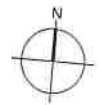

# 上美生中学校

凡例



换气機能付き空調設備設置箇所

(注) 换气設備は凡例以外の室(2階含む)にも設置が必要