

議案第34号

中伏古地域集会施設再整備事業請負契約締結の件

中伏古地域集会施設再整備事業請負契約を次のとおり締結しようとするものであります。


令和4年9月21日提出

芽室町長 手 島 旭


- |          |  |
|----------|--|
| 1 事業名    | 中伏古地域集会施設再整備事業   |
| 2 事業の場所  | 中伏古6線17番地12  |
| 3 契約の方法  | 総合評価一般競争入札   |
| 4 契約金額   | 58,300,000円  |
| 5 契約の相手方 | 芽室町東6条1丁目4番地3<br>道東ブロック株式会社<br>代表取締役 明瀬 健太郎                                      |
| 6 契約期間   | 自 令和4年 9月22日<br>至 令和5年 3月24日   |
| 7 事業の概要  | 中伏古地区の地域集会施設を再整備（新築）するもの。本事業では、その再整備にかかる実施設計アドバイザー業務及び建設工事を実施する。なお、既存施設の解体業務を含む。 |

説 明

中伏古地域集会施設再整備事業請負契約を締結することについて、議会の議決に付すべき契約及び財産の取得又は処分に関する条例第2条の規定に基づき、議会の議決を得ようとするものであります。

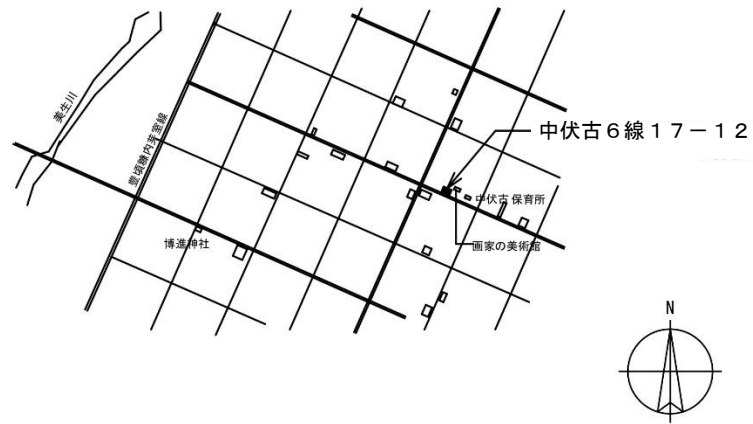

付近見取図

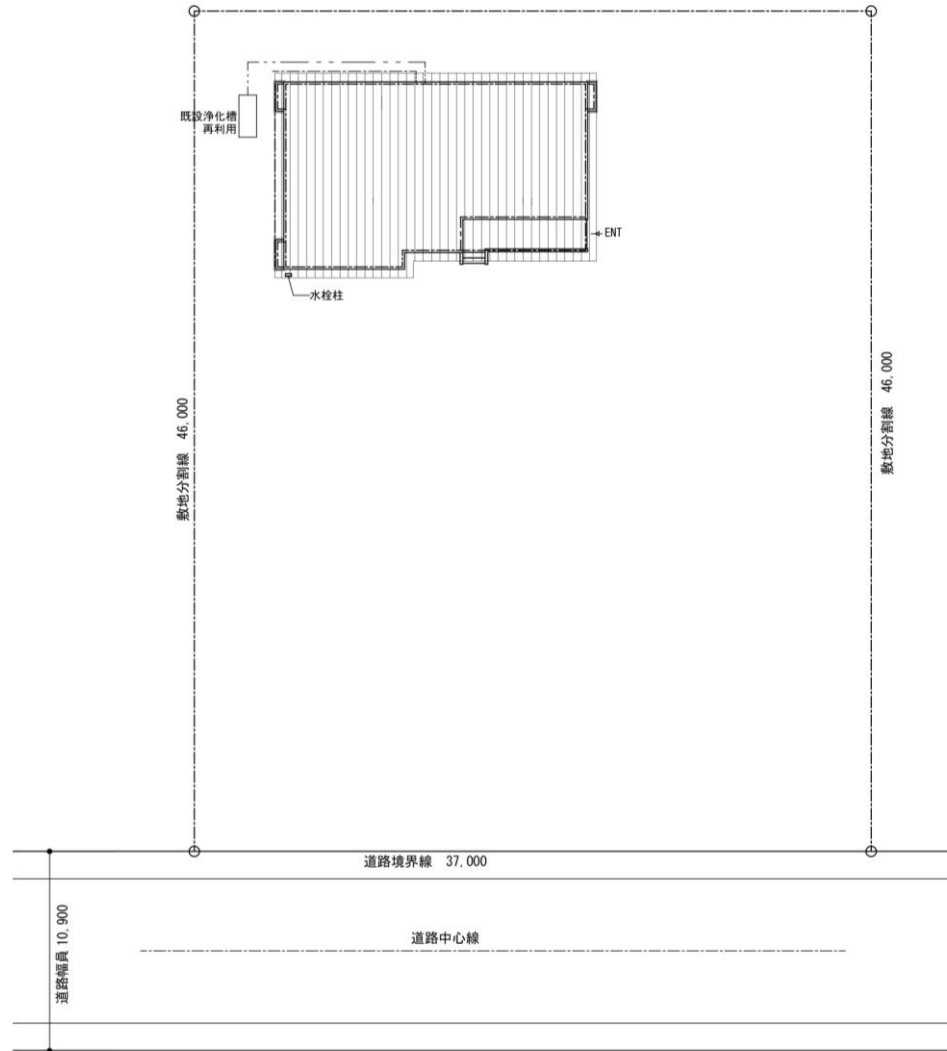


構造：木造

階数：平屋建

床面積：142.43 m<sup>2</sup>


参考資料

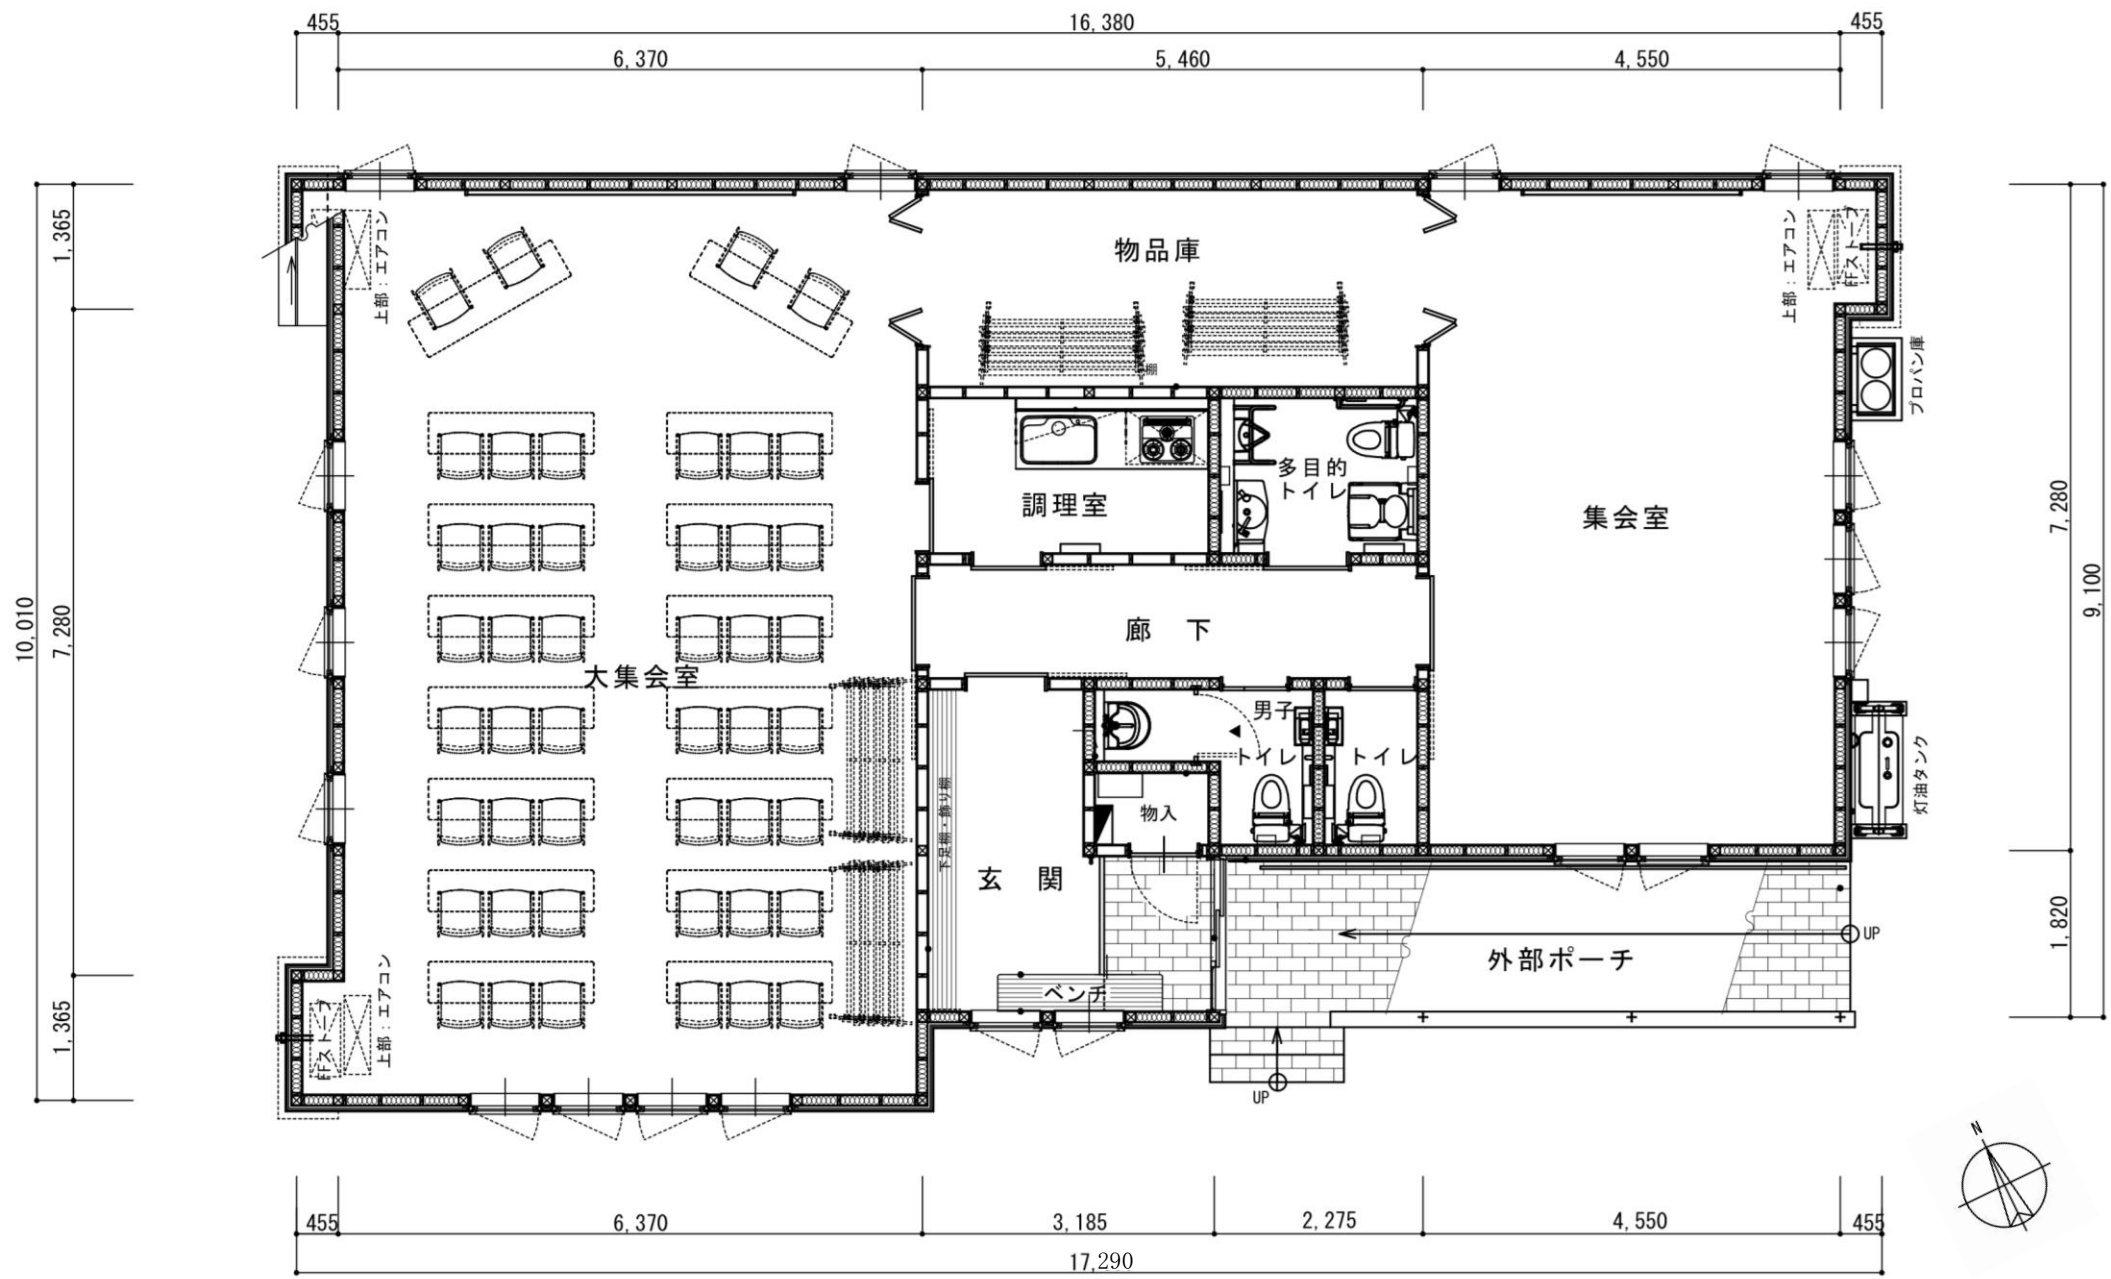


平面図



中伏古コミュニティセンター

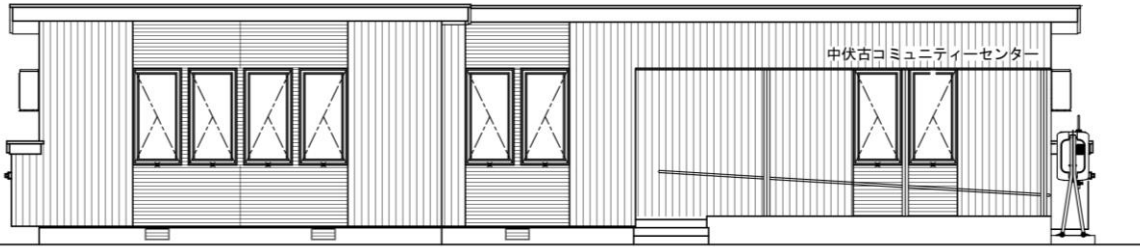


南立面図 1/100

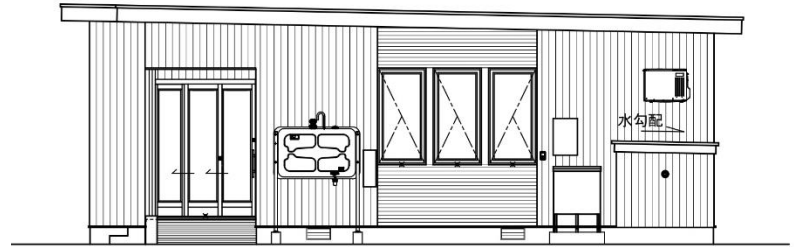


東立面図 1/100

-25-

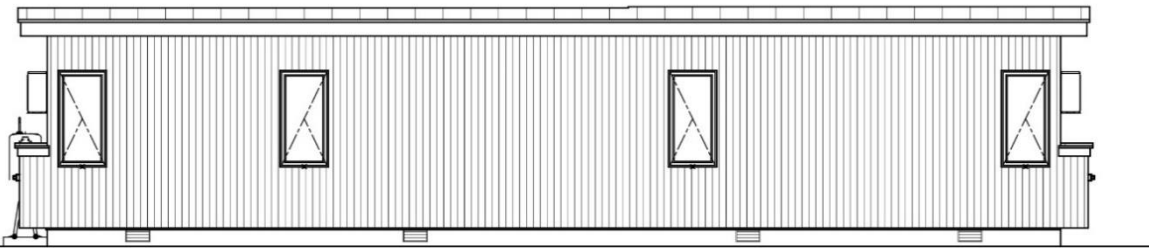

北立面図 1/100

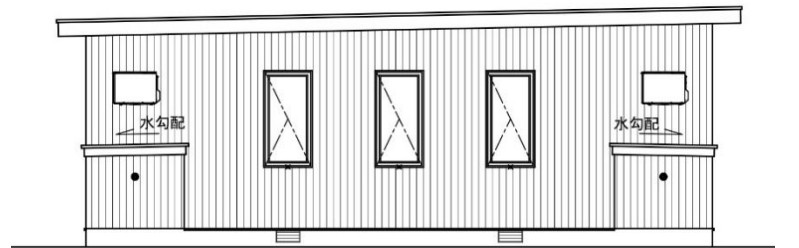

西立面図 1/100