

議案第43号

町営水泳プール等整備工事請負変更契約締結の件

町営水泳プール等整備工事請負変更契約を次のとおり締結しようとするものであります。

令和5年9月1日提出


芽室町長 手 島 旭

- | | | |
|---|---------|--|
| 1 | 工 事 名 | 町営水泳プール等整備工事 |
| 2 | 工 事 場 所 | 芽室町東1条8丁目1番地1 |
| 3 | 契 約 金 額 | 変更前 1, 281, 984, 000円
変更後 1, 543, 597, 000円 |
| 4 | 契約の相手方 | 宮坂・川田・鍵谷特定建設工事共同企業体
代表者 帯広市西13条南14丁目1番地2
宮坂建設工業株式会社
代表取締役 宮坂 寿文 |
| 5 | 工 期 | 変更前 自 令和4年 5月 6日
至 令和5年10月27日
変更後 自 令和4年 5月 6日
至 令和6年 3月 8日 |
| 6 | 工 事 概 要 | 既存プール解体工事 一式 |
| 7 | 変 更 内 容 | 既存プール解体工事において、アスベストが検出されたことに伴う撤去及び処分費用の追加に伴う変更 |


説 明

町営水泳プール等整備工事請負変更契約を締結することについて、議会の議決に付すべき契約及び財産の取得又は処分に関する条例第2条の規定に基づき、議会の議決を得ようとするものであります。


町営水泳プール等整備工事

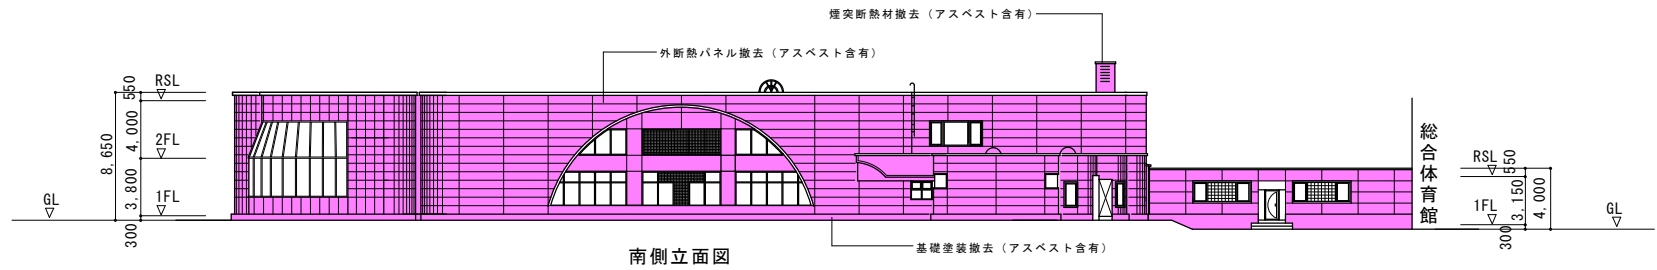


南側立面図

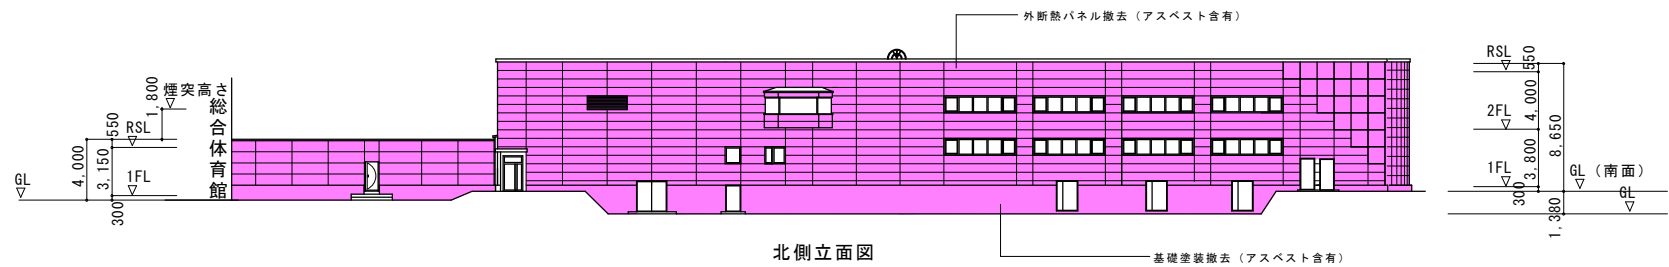


北側立面図

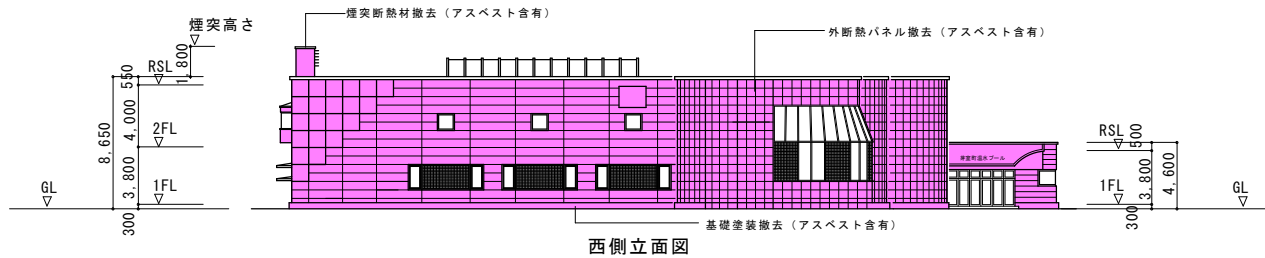

西側立面図

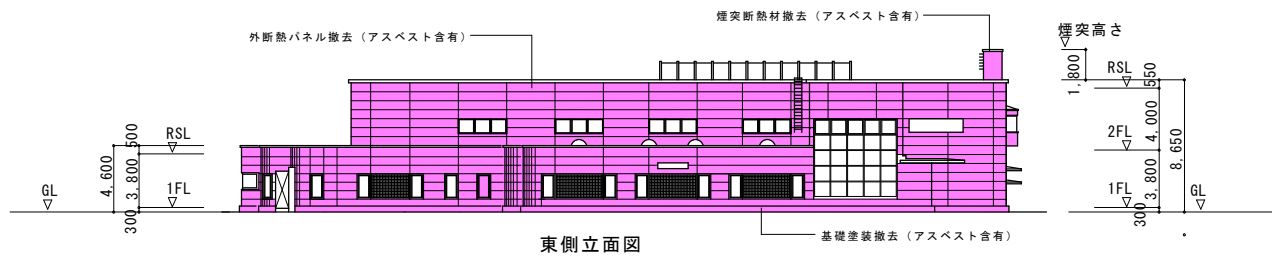

東側立面図

凡例
 アスベスト除去工事範囲 (外壁)

町営水泳プール等整備工事

