


BNK
Atelier BNK Co., Ltd.

一級建築士事務所登録(石)第426号
株式会社アトリエバンク

NOTE


代表となる設計者	一級建築士 350787号	池村 英々	責任	NSK	上伏古地域集会所改修工事	NO	A-10
その他の設計者				TITLE	配置図・案内図		管理建築士
その他の設計者				SCALE	A1:1/200 (A3:1/400)		一級建築士 275206号
							平野 啓也

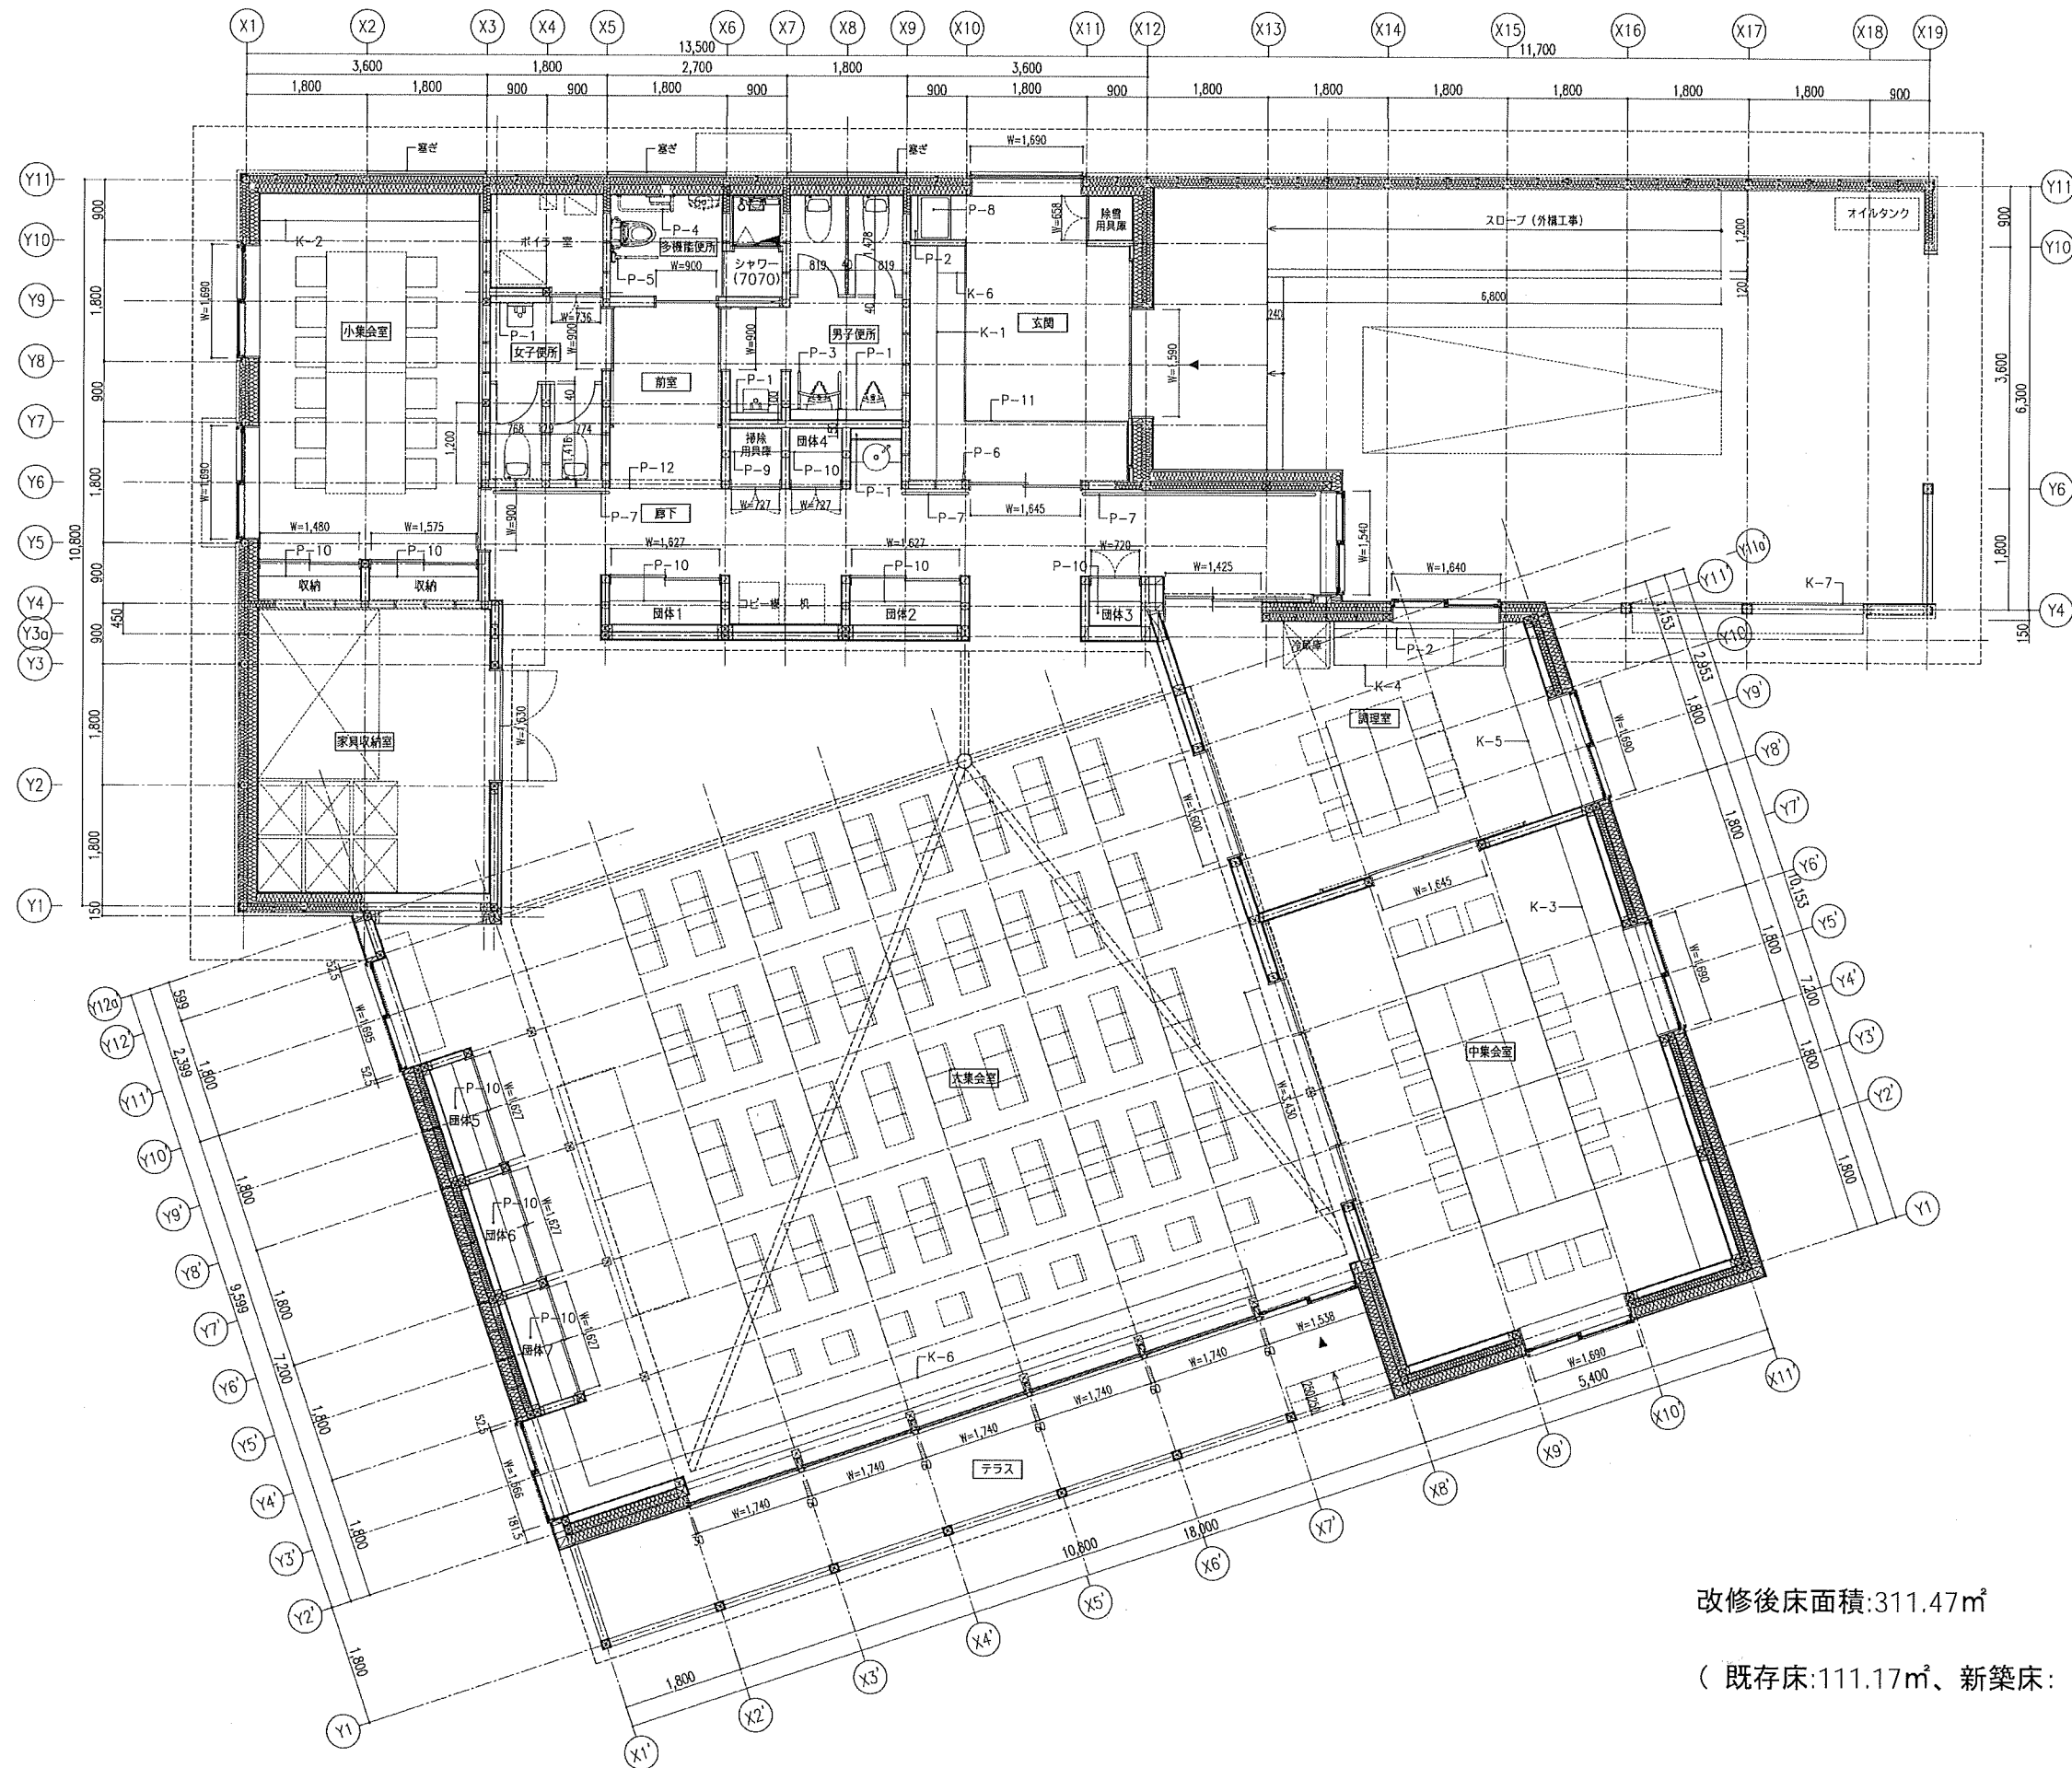


凡例	
	消火器BOX: 床置き型 (既製品)
	床下点検口: 600×600 かざ付
	設備分層盤 (電気設備工事)
【 壁凡例 】	
	既存木下地盤
	新設木下地盤
	新設LGS下地盤
	グラスウール充填
【 建築工事 】	
P-1	ライニング: ポストフォーム
P-2	ライニング: ステンレス D=100
P-3	小便器用手摺
P-4	L型手摺
P-5	はね上げ式手摺
P-6	I型手摺
P-7	壁付手摺: 越ヒ製 #34
P-8	シンク: SUS製 W650×D500×H700
P-9	棚板: ランバーコア t24 WUC. SUSハンガーパイプ32#
P-10	棚板: ランバーコア t24 WUC
P-11	床見切り: SUS製
P-12	床見切り: SUS製 FB-6
K-1	靴箱: W3500×D400×H1800 ランバーコア t21 メラミン化粧板貼 7段 SUS水受け
K-2	棚 (扉無し): W3250×D400×H700 ランバーコア t21 メラミン化粧板貼 可動棚 (2段)・ダボレール
K-3	棚 (扉付き): W7050×D700×H700 ランバーコア t21 メラミン化粧板貼 両開き扉 (7ヶ所)・内部可動棚 (2段) スライド丁番、ダボレール
K-4	流し台: W2500×D700×H800 SUS天板、ランバーコア t21 メラミン化粧板貼
K-5	作業台: W2300×D700×H800 天板SUS製 SUS天板、ランバーコア t21 メラミン化粧板貼
K-6	ベンチ (内部): D400 集成材 t40 クリア塗装
K-7	ベンチ (外部): W3450×D400 (外構工事)
※特記なき場合はFL±0とする。	

改修後床面積: 311.47㎡


(既存床: 111.17㎡、新築床: 200.30㎡)

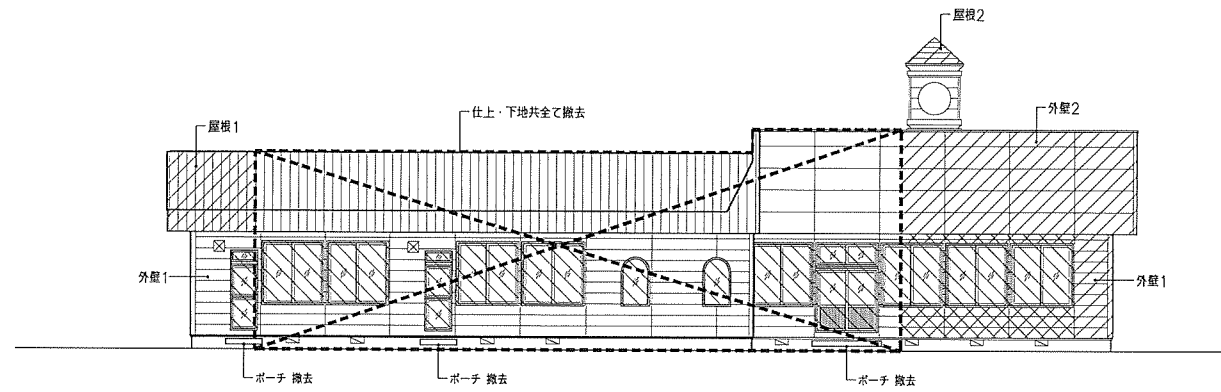


改修前 南立面図

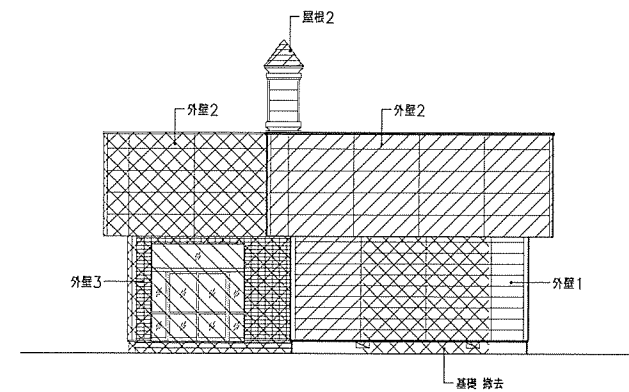

改修前 東立面図

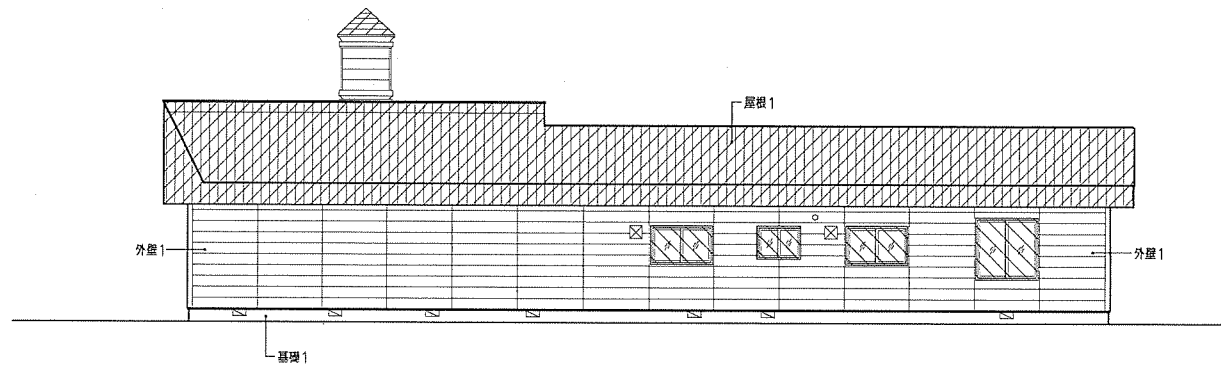

改修前 北立面図

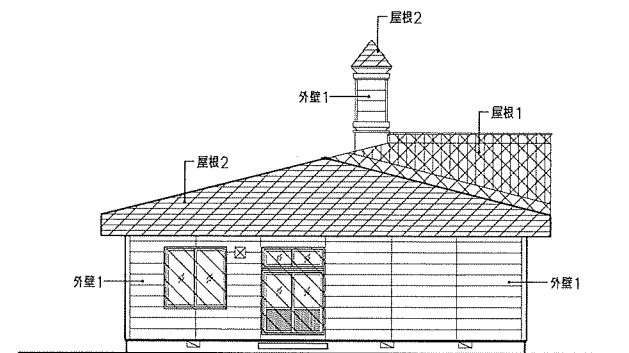

改修前 西立面図

屋根1:長尺カートタン t0.35 鐵指葺	外壁1:旭化成ヘーベルライト Zライン t50				☒	床下換気孔 撤去 20ヶ所	斜線	仕上げ撤去範囲を示す
屋根2:長尺カートタン t0.35 模葺	外壁2:旭化成ヘーベルライト 標準 t50				☒	換気扇用フード 撤去	斜線	仕上げ・下地共撤去範囲を示す
	外壁3:旭化成ヘーベルライト タイル t50						斜線	建具撤去範囲を示す
	基礎1:モルタル金コテ VP 既存のまま							


BNK
Atelier BNK Co., Ltd.

一級建築士事務所登録(石)第426号
株式会社アトリエバンク


NOTE

代表となる設計者	一級建築士 350787号	池村 某々	責任
その他の設計者			
その他の設計者			


NO	A-16
TITLE	改修前 立面図
SCALE	A1:1/100 (A3:1/200)
NO	A-16
TITLE	管理建築士
NO	一級建築士 275206号
NO	平野 輝也

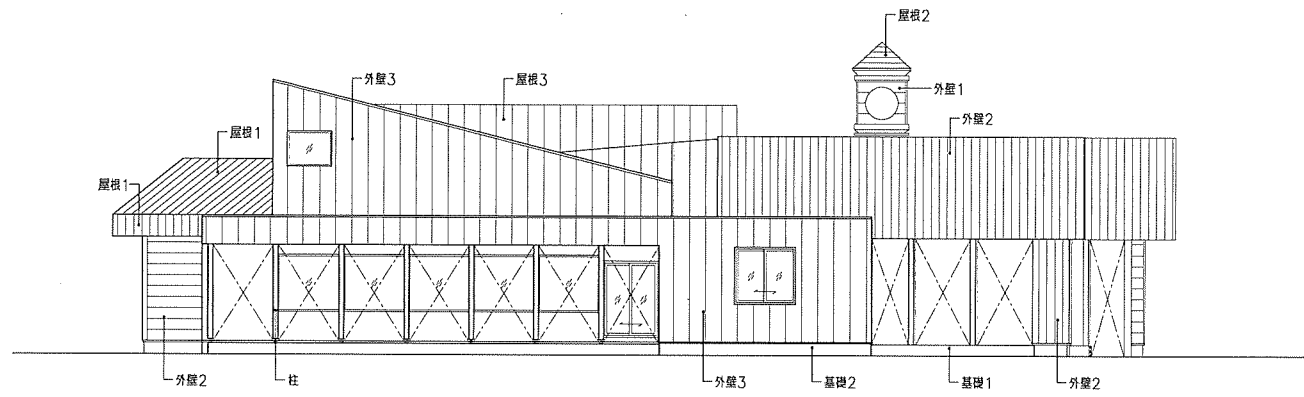


改修後 南立面図

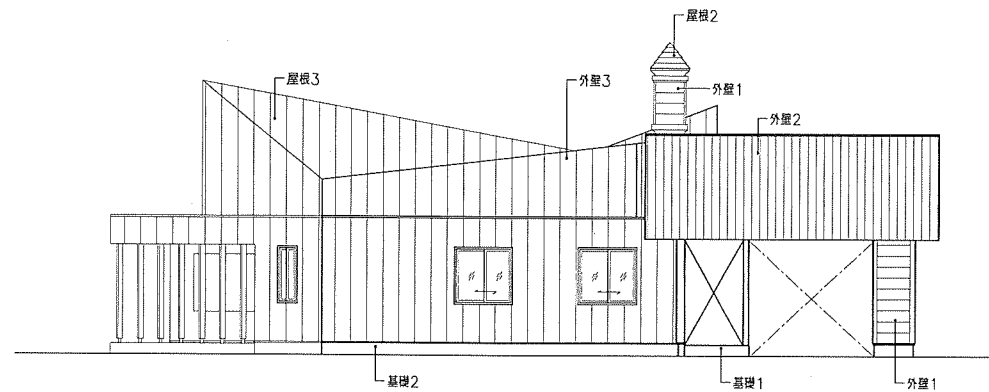

改修後 東立面図

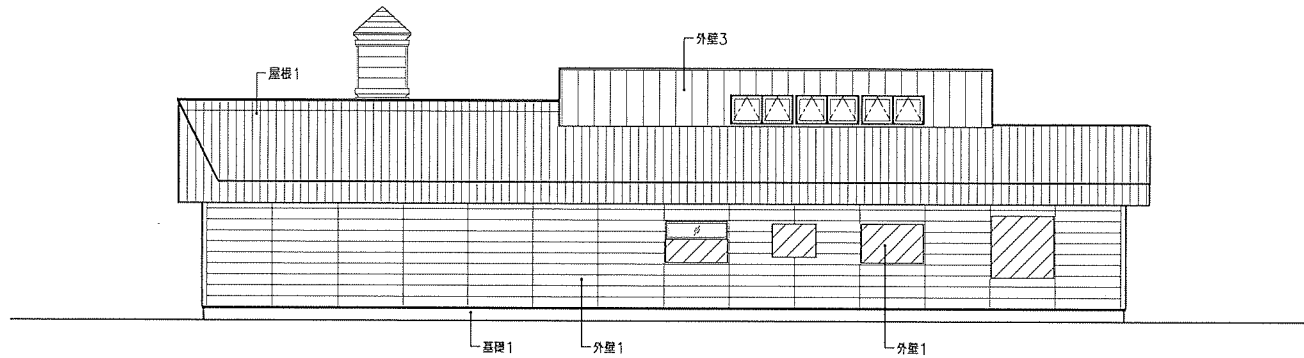

改修後 北立面図

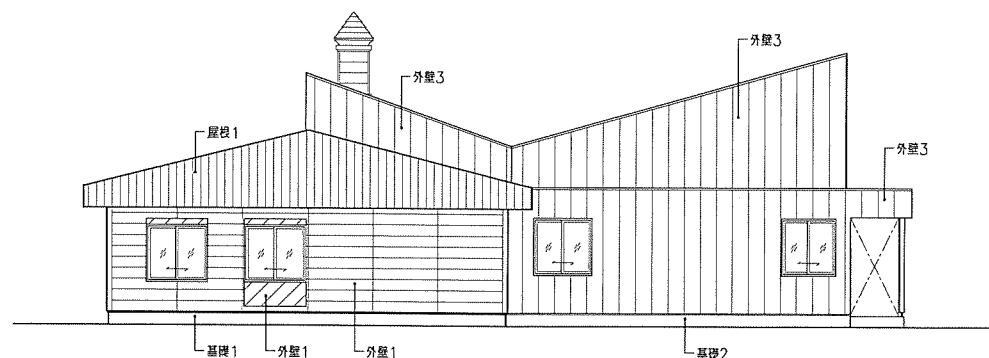

改修後 西立面図

屋根1：カラーガルバリウム鋼板 t0.35 平成ルーフ	外壁1：旭化成ヘーベルライト Zライン t50 複層塗材E	基礎1：モルタル金コテ（グラスファイバーメッシュ） 補修（換気孔塞ぎ）							建具撤去跡表示範囲を示す
屋根2：カラーガルバリウム鋼板 t0.35 横葺	外壁2：カラーガルバリウム鋼板 t0.35 平成ルーフ	基礎2：モルタル刷毛引き（グラスファイバーメッシュ）							
屋根3：カラーガルバリウム鋼板 t0.35 フラットルーフ	外壁3：カラーガルバリウム鋼板 t0.35 平成ルーフ								
屋根4：シート防水（S-M2）	柱：ガルバリウム鋼板 t0.35 張り								

BNK
 Atelier BNK Co., Ltd.
 一級建築士事務所登録(石)第426号
株式会社アトリエバンク

NOTE

代表となる設計者	一級建築士 350787 号	池村 果々	兼任	※1C	上伏古地域集会所施設再整備工事	※2	A-17
その他の設計者				TITLE	改修後 立面図		管理建築士
その他の設計者				SCALE	A1：1/100 (A3：1/200)		一級建築士 275206 号
							平野 賢也